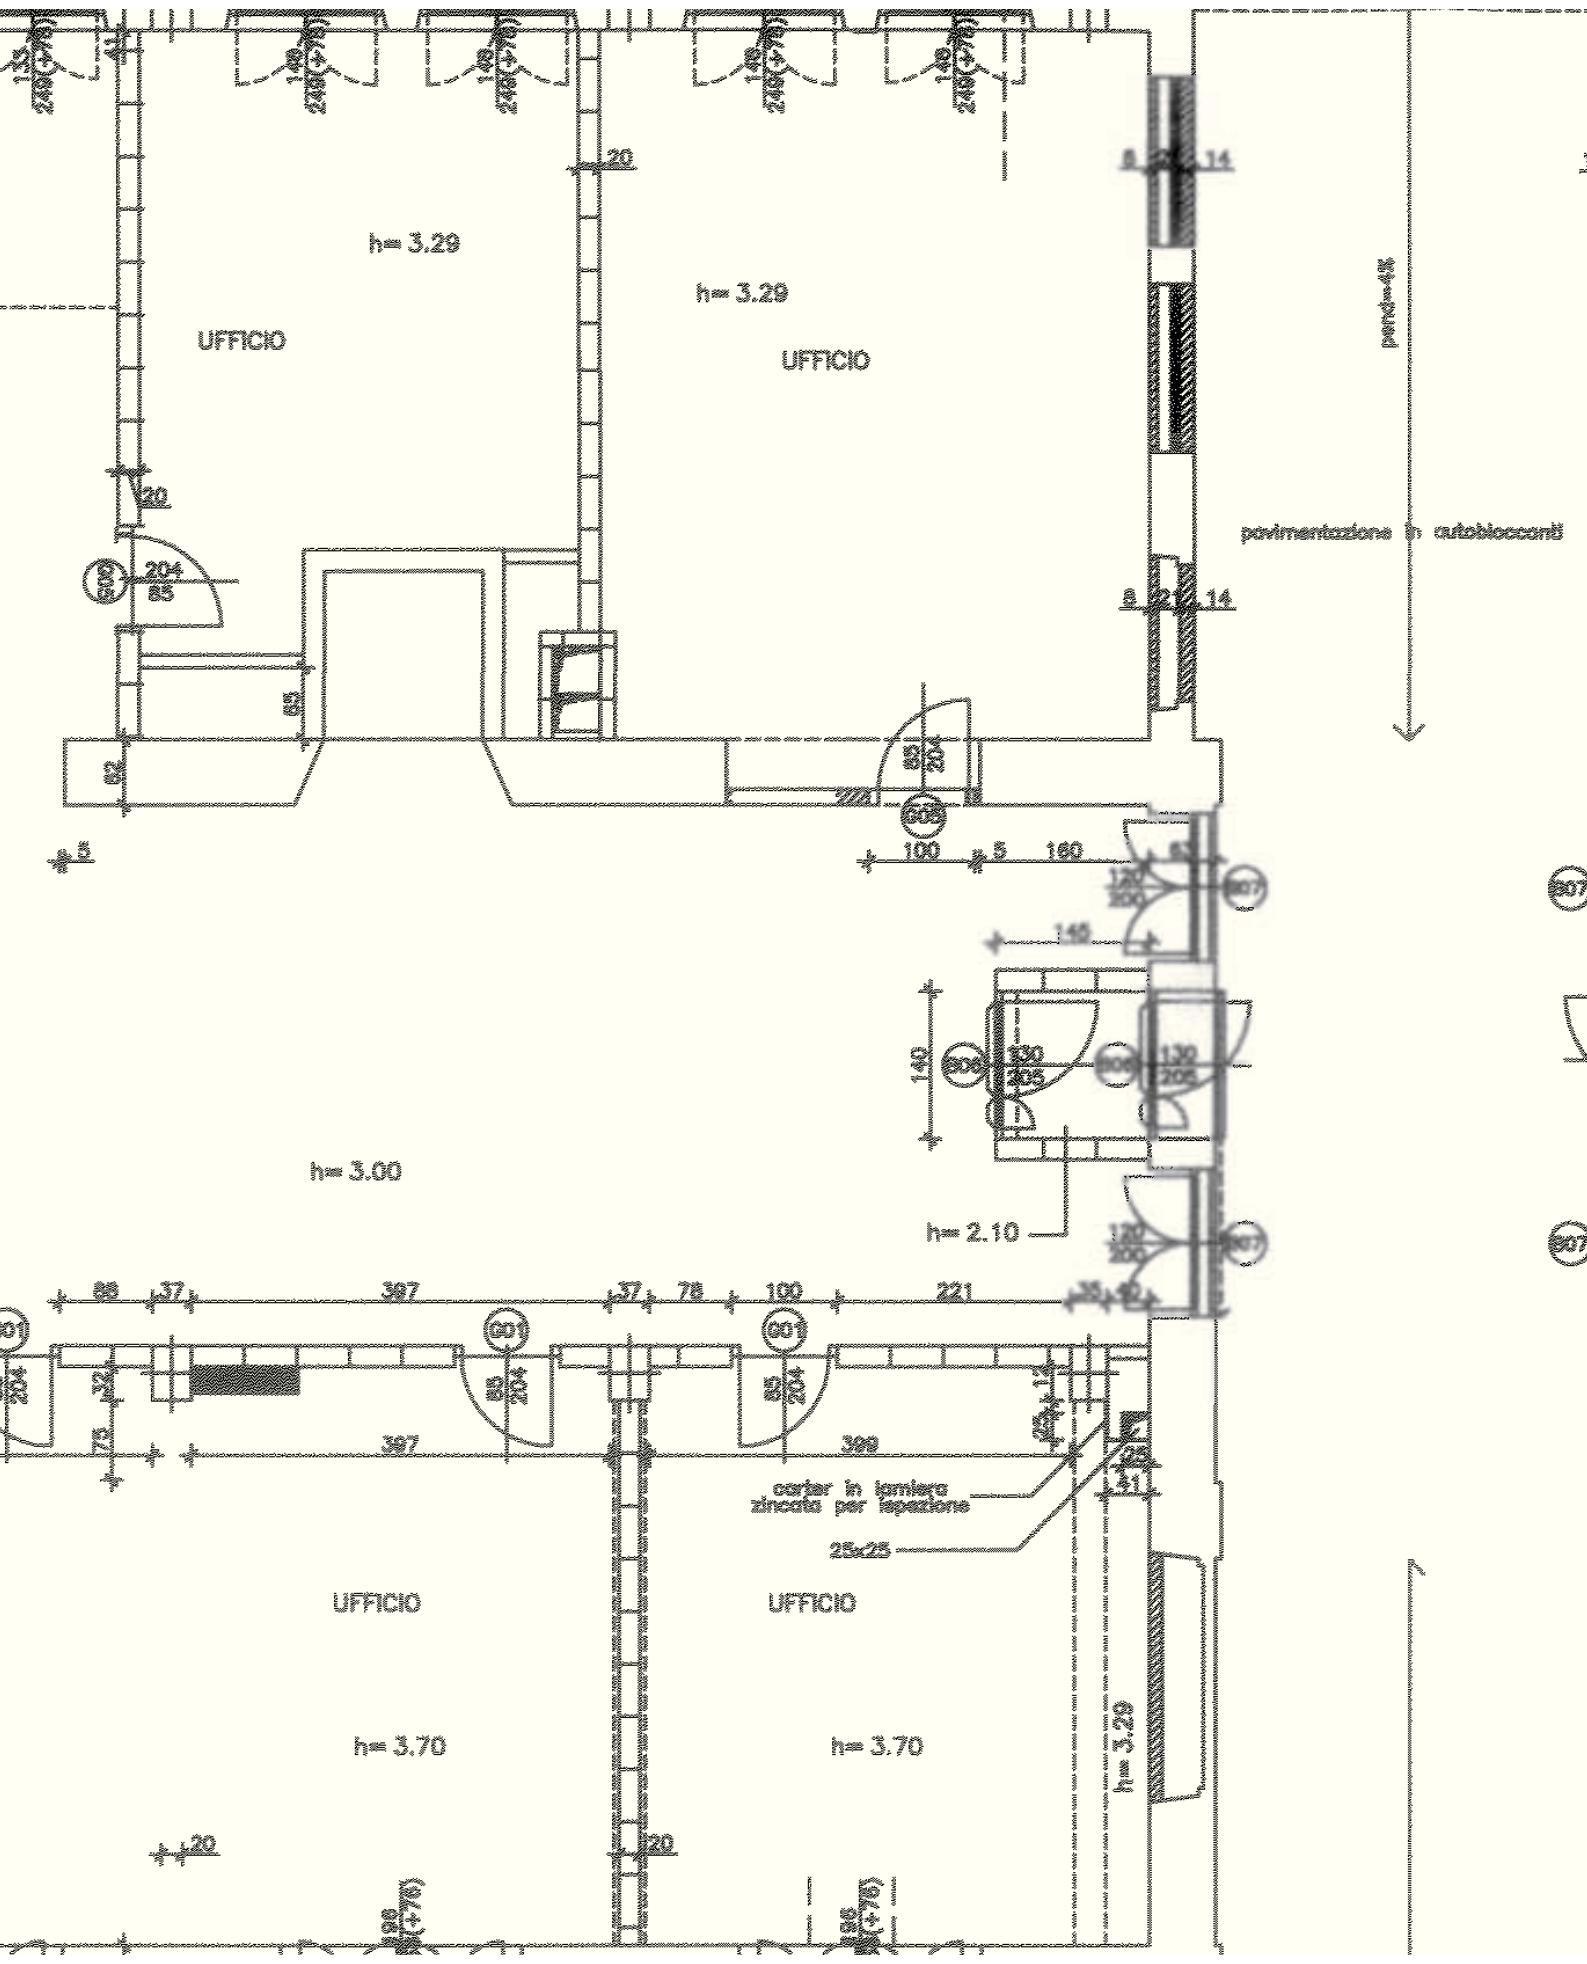
h= 3.29
UFFICIO
h= 3.29
UFFICIO
pendenza 4%
pavimentazione in autobloccanti
h= 3.00
h= 2.10
UFFICIO
UFFICIO
h= 3.70
h= 3.70
h= 3.29
canale in lamiera zincata per aspirazione
25x25