ALL. 1

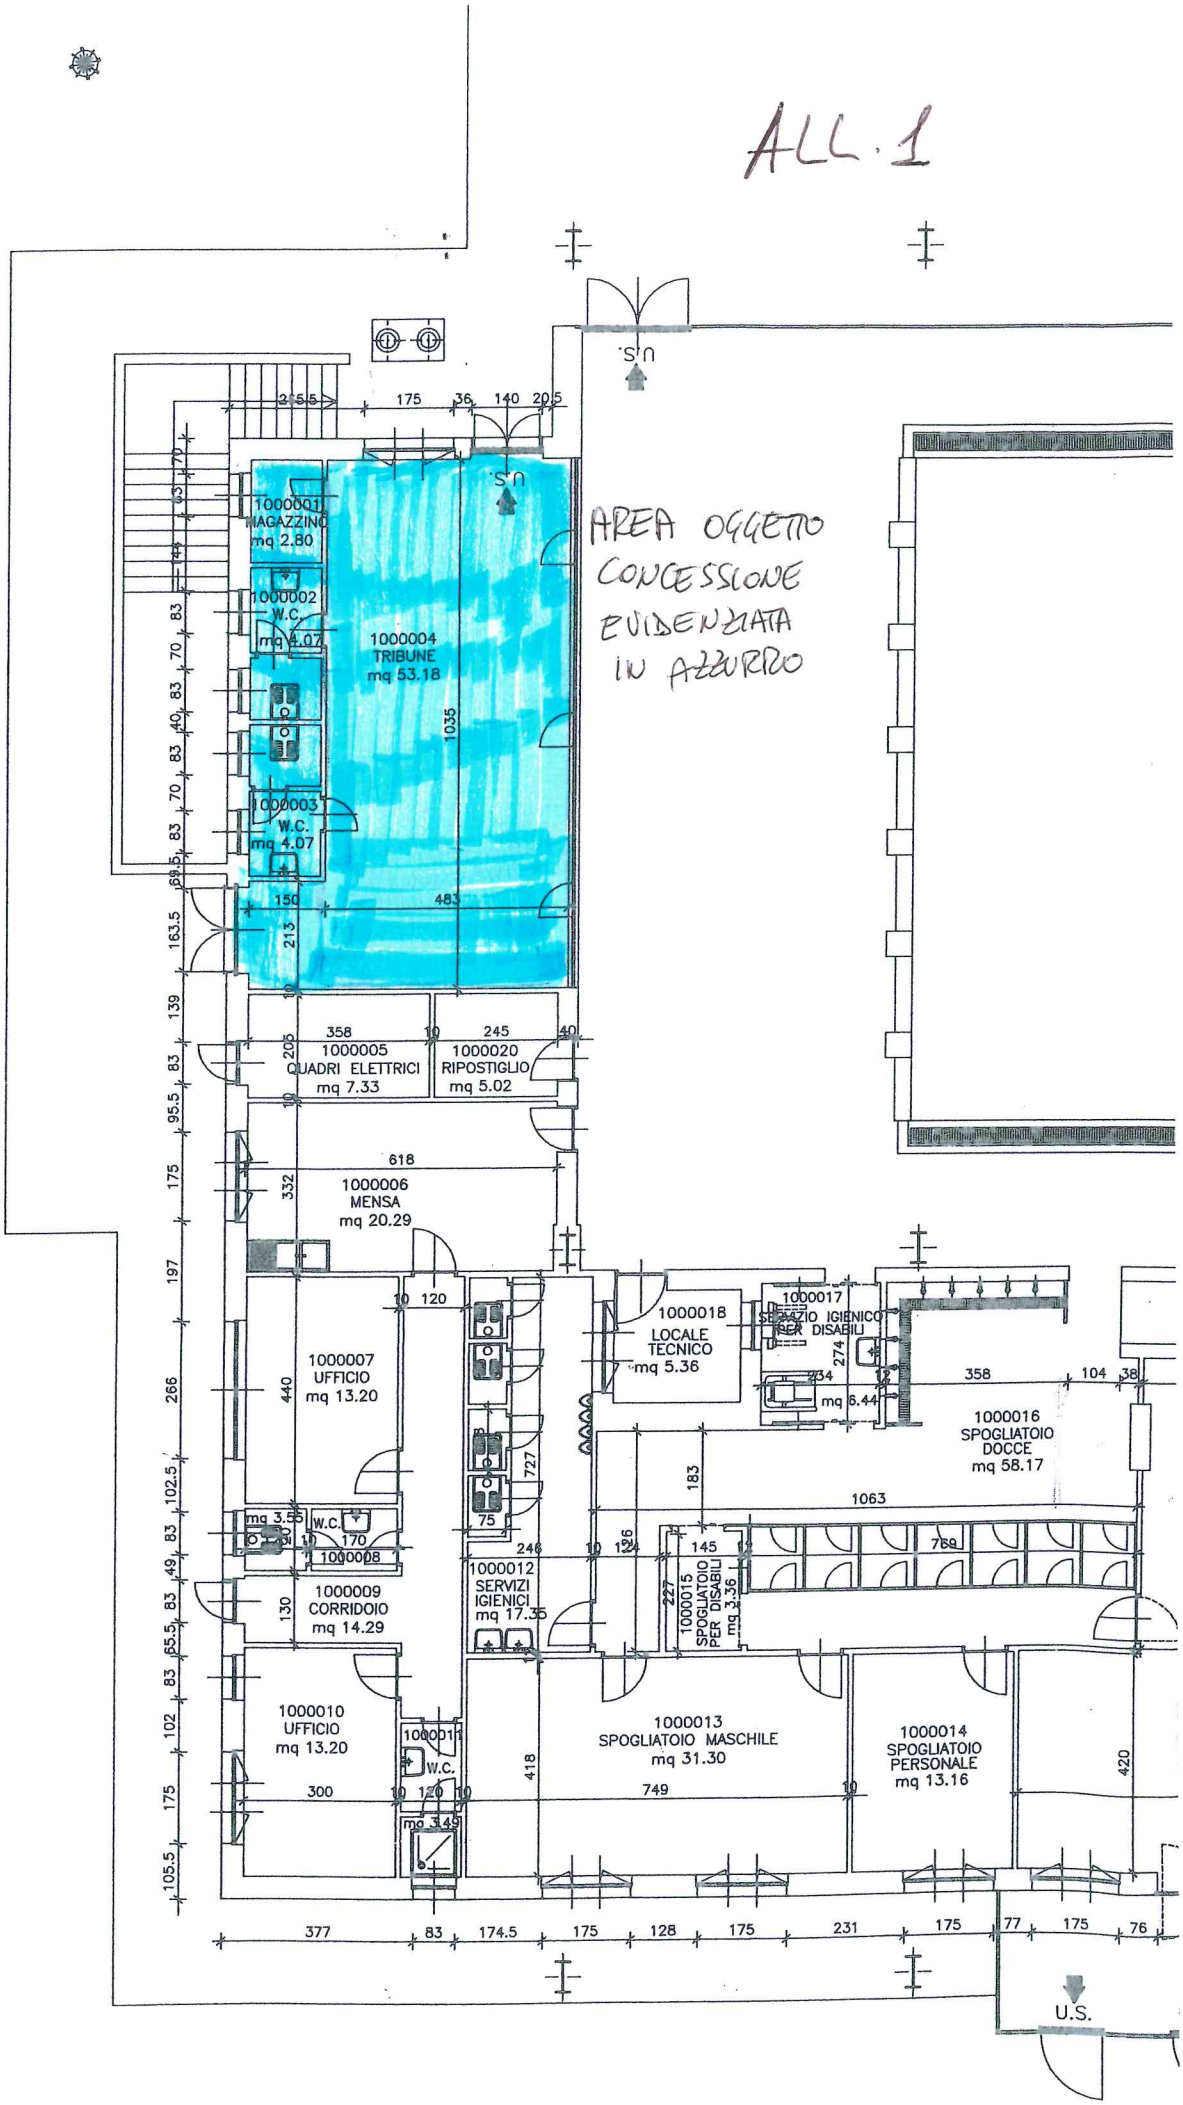
AREA OGGETTO CONCESSIONE EVIDENZIATA IN AZZURRO
1000001 MAGAZZINO mq 2.80
1000002 W.C. mq 4.07
1000004 TRIBUNE mq 53.18
1000003 W.C. mq 4.07
1000005 QUADRI ELETTRICI mq 7.33
1000020 RIPOSTIGLIO mq 5.02
1000006 MENSA mq 20.29
1000007 UFFICIO mq 13.20
1000018 LOCALE TECNICO mq 5.36
1000017 SPAZIO IGIENICO PER DISABILI mq 6.44
1000016 SPOGLIATOIO DOCCE mq 58.17
mq 3.55
W.C.
1000008
1000009 CORRIDOIO mq 14.29
1000012 SERVIZI IGIENICI mq 17.35
1000015 SPOGLIATOIO PER DISABILI mq 3.36
1000010 UFFICIO mq 13.20
1000011 W.C.
mq 3.45
1000013 SPOGLIATOIO MASCHILE mq 31.30
1000014 SPOGLIATOIO PERSONALE mq 13.16
U.S.
U.S.
U.S.