


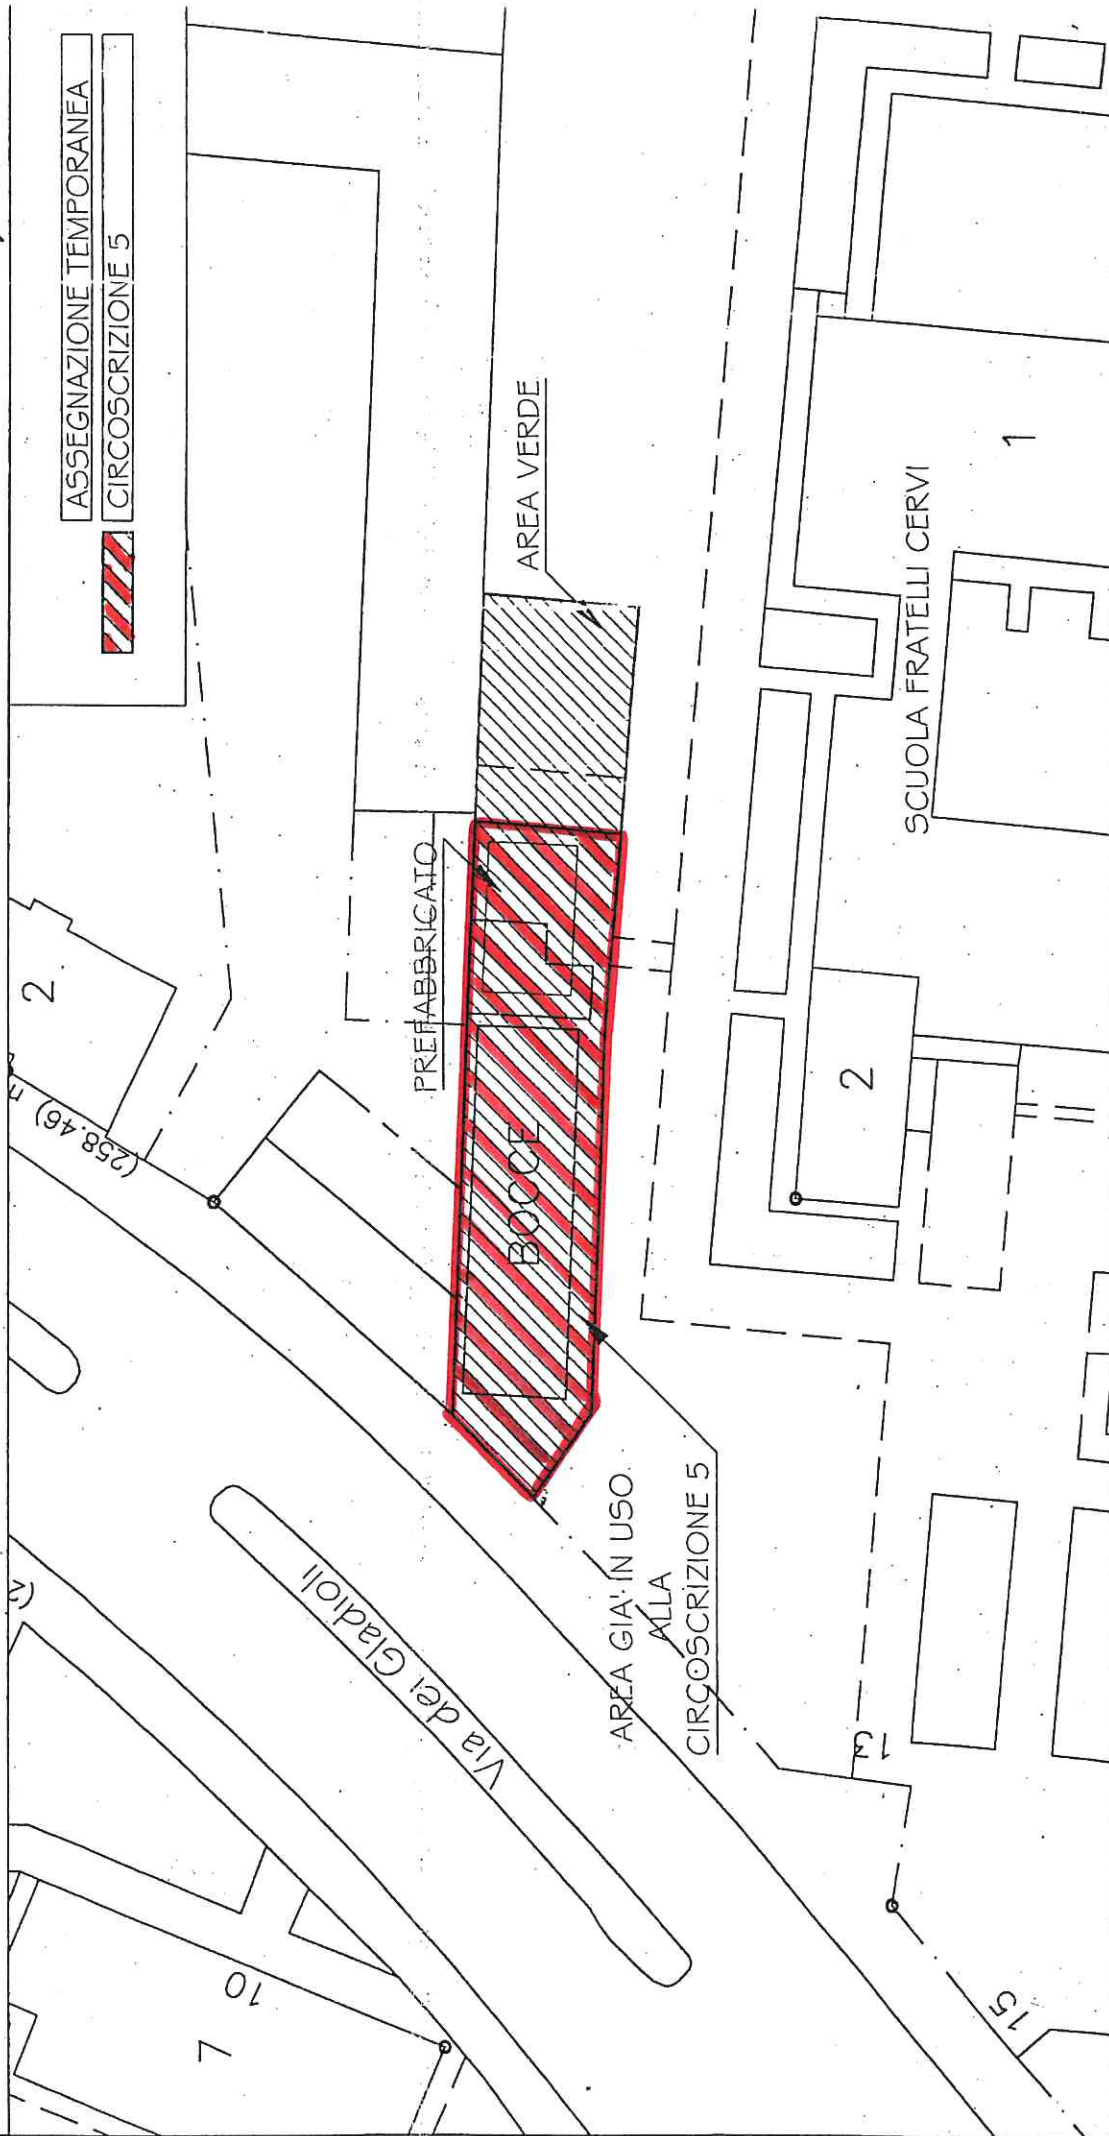

DIVISIONE PATRIMONIO, PARCIPAZIONI COMUNALI, SISTEMA INFO, ATIVO
DIREZIONE PATRIMONIO - COORDINAMENTO FACILITY MANAGEMENT

SETTORE LOGISTICA - Ufficio Logistica

EDIFICIO: VIA DEI GLADIOLI 11 - PLANIMETRIA GENERALE - VALUTAZIONE TECNICO - ESTIMATIVA N. 275/2024 scala 1:500



DIRETTORE COORDINATORE: dott. Sandro GOLZIO
P.O.: arch. Maria Grazia Pedrotti Funz. Esec.: Paolo Bravin
Piazza Palazzo di Città, 7 - 10122 Torino - Tel. 011 4423710 - fax 011 4423729 - www.comune.torino.it

DIRIGENTE: dott. Antonino CALVANO

Edizione: novembre 2008
Stampa: ottobre 2008

Torino
Passion lives here