





Alc. 1C

ESTR. MAPPA NCEU.
F. 47 N° 63
SCALA 1:2000

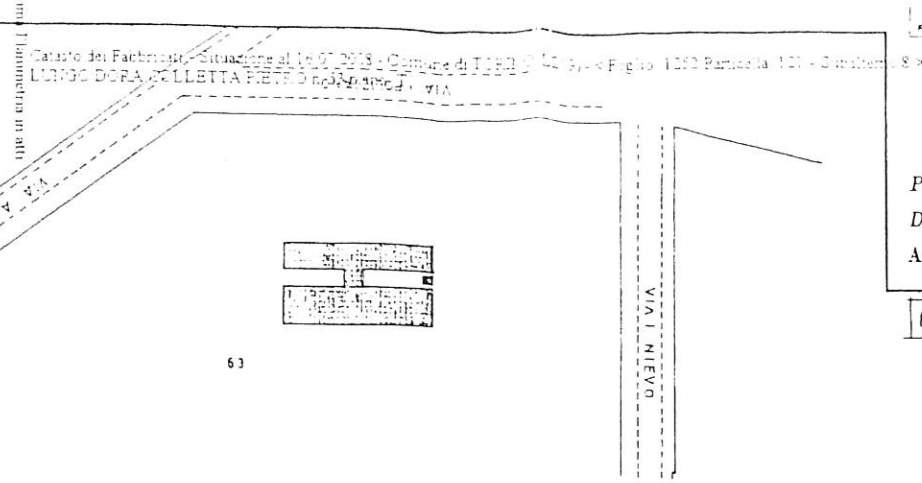

MINISTERO DELLE FINANZE
DIREZIONE GENERALE DEL CATASTO E DEI SERVIZI TECNICI ERARIALI
NUOVO CATASTO EDILIZIO URBANO
(R. DECRETO-LEGGE 13 APRILE 1976, N. 432)
Planimetria dell'immobile situato nel Comune di TORINO via Ligo Dora Colletta 53
Ditta COMUNE DI TORINO
Allegata alla dichiarazione presentata all'Ufficio Tecnico Erariale di TORINO
FOGLIO 47 N° 63 SUB. 8

PIANO TERRENO
Hmedia 530

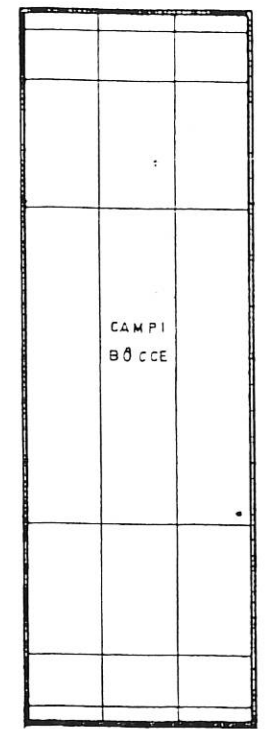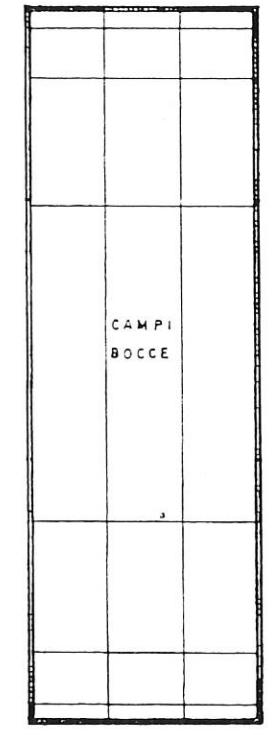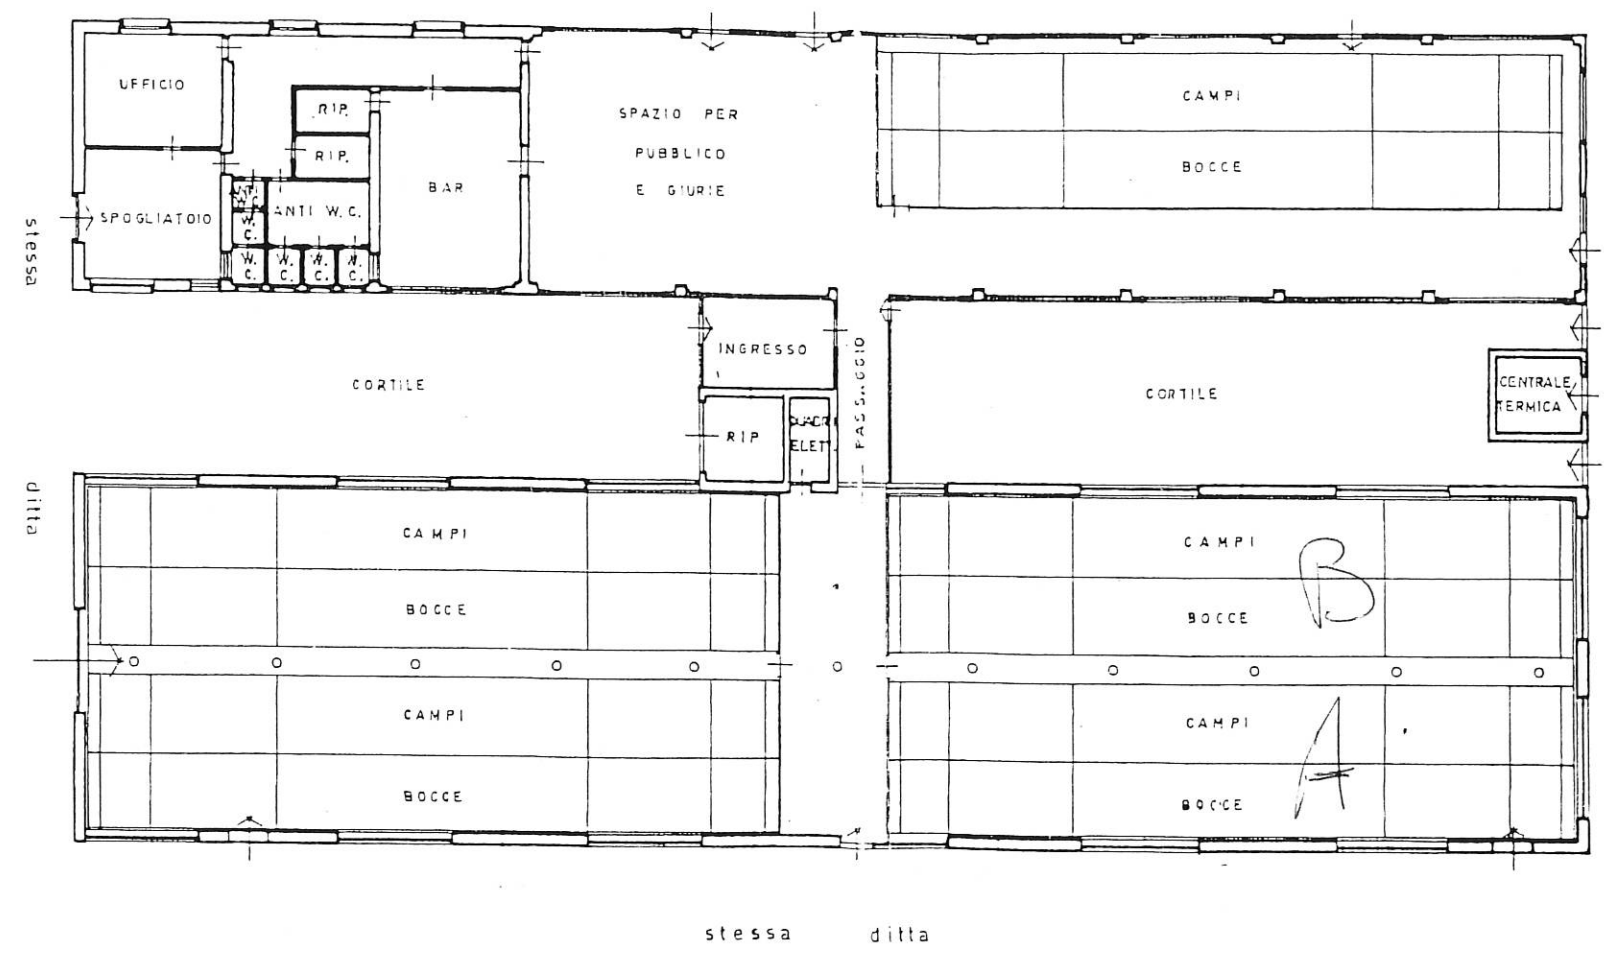

ORIENTAMENTO
SCALA DI I: 200

SPAZIO RISERVATO PER LE ANNOTAZIONI D'UFFICIO

DATA	
PROT. N°	

V.C. 115 11 1996

Compilata dal geometra
Rienzi Walter
Iscritto all'Albo dei geometri
della Provincia di TORINO
DATA 30 MAR. 1996
Firma: Walter Rienzi

47 63 8 10

Data presentazione: 11/04/1996 - Data: 16/07/2008 - n. TO0486190 - Richiedente COMUNE
Formato di acq: A2(419x594) - Formato di scala: 1:1.5