


PLANIMETRIA GENERALE DELLO STATO DI FATTO - sc. 1:200

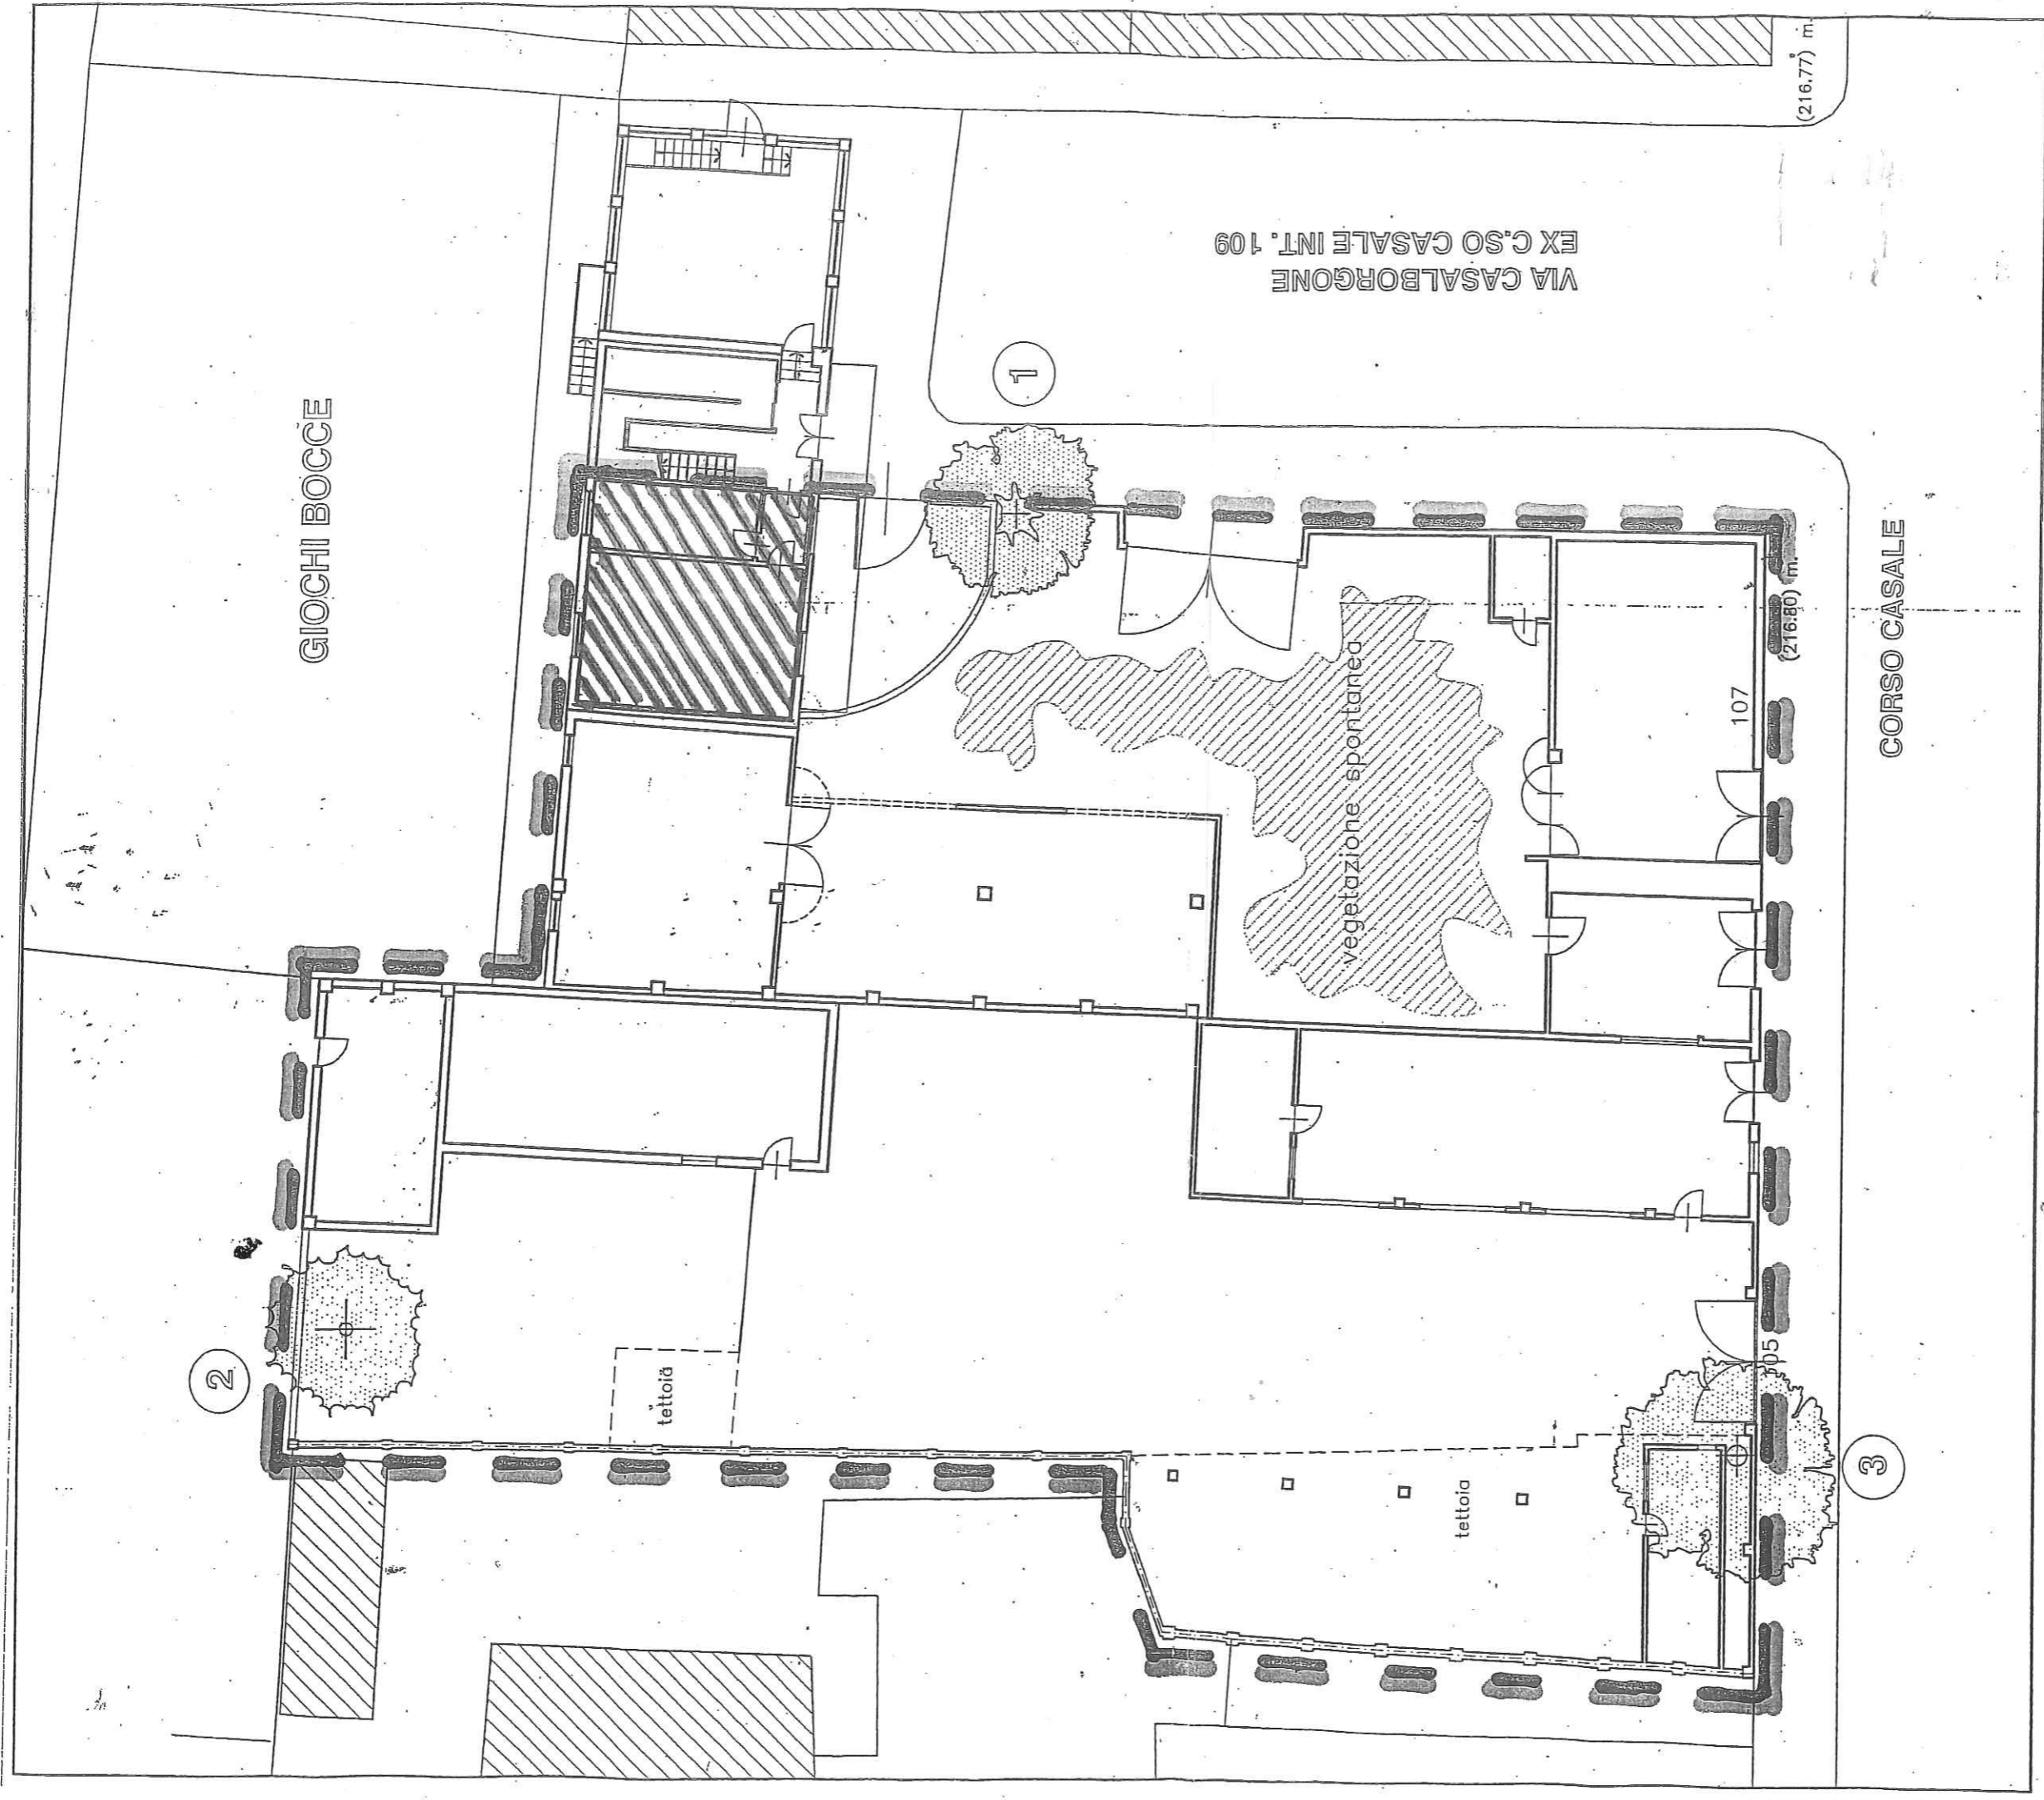

PERIMETRAZIONE AREA DI PROPRIETA'

IMMOBILE DA LOCARE

scala:1:200

GIOCHI BOCCE

CORSO CASALE

VIA CASALBORGONE
EX C.SO CASALE INT. 109

2

1

3

tettoia

tettoia

107

105

(216.77) m

(216.80) m

(216.77) m