

MODULARIO
 F. - rg. rend. - 498



MINISTERO DELLE FINANZE
 DIREZIONE GENERALE DEL CATASTO E DEI SERVIZI TECNICI ERARIALI
NUOVO CATASTO EDILIZIO URBANO

Mod. A (Nuovo Catasto Edilizio Urbo)


Lire
 350

Planimetria dell'immobile situato nel Comune di TORINO Via Cso Francia 275
 Ditta CITTA' DI TORINO
 Allegata alla dichiarazione presentata all'Ufficio Tecnico Erariale di TORINO


226

ELABORATO PLANIMETRICO (quadro dimostrativo)
 per la suddivisione in subalterni delle u.i.u. e delle parti comuni

PIANO TERRENO

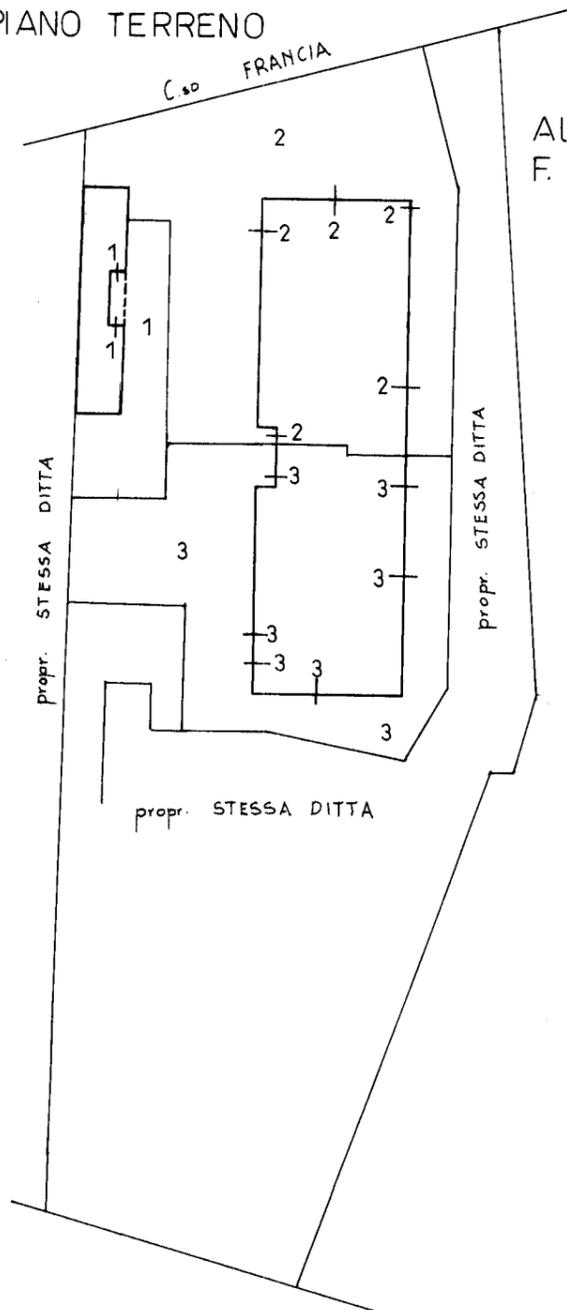

Al N.C.E.U.
 F. 77 n°1063

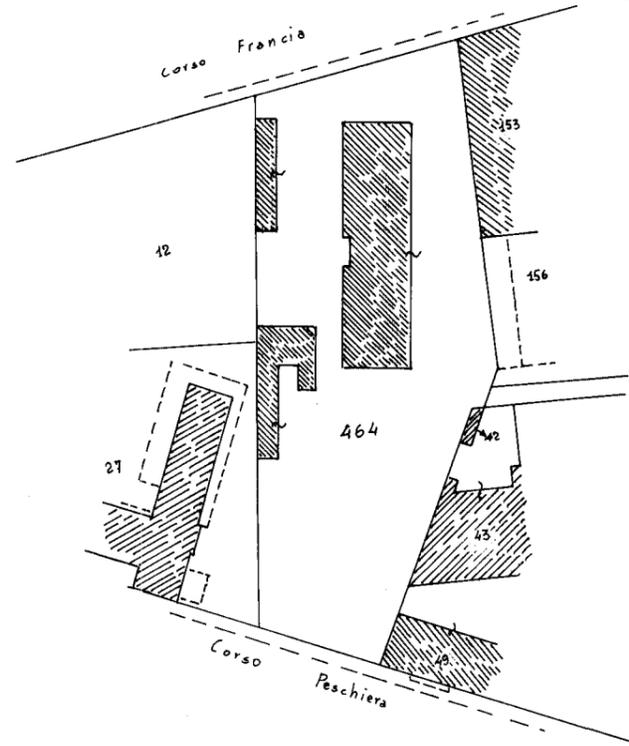

Rif. Tipo mappale
 n° 10103/95

Estratto dal N.C.T.
 Comune di Torino
 F. 1227 n° 464
 Scala 1:1000

Legenda

- sub. 1 - scuola pubblica e corte esclusiva
- sub. 2 - circolo ricreativo senza fini di lucro e corte esclusiva
- sub. 3 - circolo ricreativo senza fini di lucro e corte esclusiva

ORIENTAMENTO



SCALA DI 1:500

SPAZIO RISERVATO PER LE ANNOTAZIONI D'UFFICIO

DATA
 PROT. N° ~~44801/20 APR 1995~~
 268814 20 APR 1995
 002523 20 APR 1995

Compilata dall'Architetto
 (Titolo, nome e cognome del tecnico)
Franco Masoero
 Iscritto all'Albo degli Architetti
 della Provincia di Torino
 DATA 28/03/95
 Dirigente Settore Tecnico VII
 Firma: arch. Franco Masoero