

MINISTERO DELLE FINANZE  
DIPARTIMENTO DEL TERRITORIO

Ufficio Tecnico Erariale di TORINO

ELABORATO PLANIMETRICO

Pag. n. 1 di 1

|   |  |
|---|--|
| <b>Ubicazione e riferimenti catastali dell'immobile</b> |  |
| Comune <u>PINO TORINESE</u>                             | C.T. Fgl. <u>11</u> Mapp. <u>310</u>                 |
| Via / Elementi <u>VETTA SUPERGA</u> n. <u>32/c</u>      | C.E.U. Sez. Fgl. <u>11</u> Mapp. <u>310</u>          |
| <b>ESTRATTO DI MAPPA</b>                                | SCALA 1: <u>1500</u> Tipo Mappale n. _____ del _____ |
|   |  |

Riservato all'Ufficio Tecnico Erariale

L'operatore

L. TECNICO

Protocollo \_\_\_\_\_


LUGLIO 2015

Sostituisce il precedente mod. EP1 prot. \_\_\_\_\_

\_\_\_\_\_

Ultima planimetria in atti

Annullo o sostituito dal mod. EP1 prot. \_\_\_\_\_

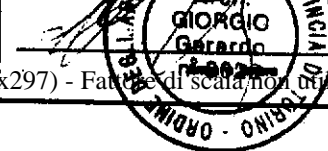

Catasto dei Fabbricati - Situazione al 02/09/2015 - Comune di PINO TORINESE (G678) - < Foglio: 11 - Particella: 310 - Elaborato planimetrico >



MINISTERO DELLE FINANZE  
DIPARTIMENTO DEL TERRITORIO

Ufficio Tecnico Erariale di TORINO


ELABORATO PLANIMETRICO

Pag. n. 7 di 7

|                             |         |                     |                      |                              |                        |
|-----------------------------|---------|---------------------|----------------------|------------------------------|------------------------|
| Comune<br><u>PINO T.S.E</u> | Sezione | Foglio<br><u>11</u> | Numero<br><u>370</u> | Tipo mappa n.<br><u>7370</u> | del<br><u>28/02/01</u> |
|-----------------------------|---------|---------------------|----------------------|------------------------------|------------------------|

DIMOSTRAZIONE GRAFICA DEI SUBALTERNI ASSEGNATI

SCALA 1: 500

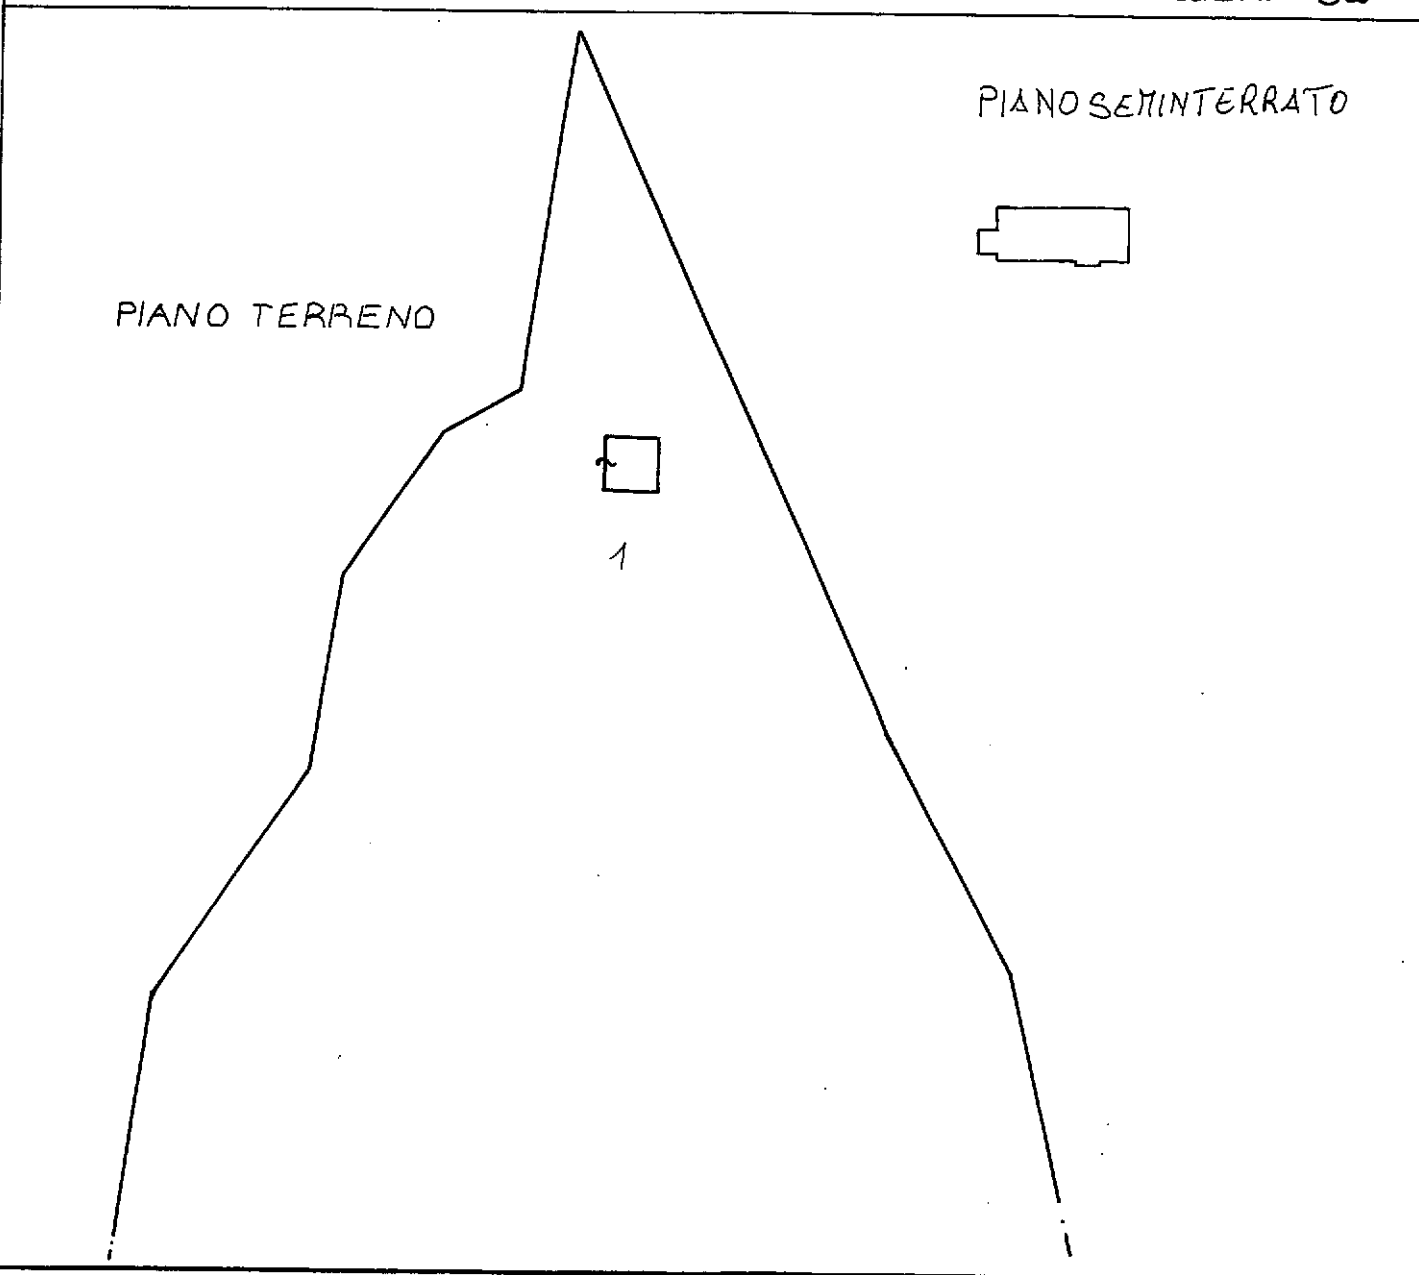

Riservato all'Ufficio Tecnico Erariale

L'operatore

IL TECNICO

Protocollo

Sostituisce il precedente mod. EP/2 prot.



Catasto dei Fabbricati - Situazione al 02/09/2015 - Comune di PINO TORINESE (G678) - < Foglio: 11 - Particella: 310 - Elaborato planimetrico >

Ultima planimetria in atti

