

**Agenzia del Territorio
CATASTO FABBRICATI
Ufficio Provinciale di
Torino**

Dichiarazione protocollo n. TO0741550 del 28/10/2009

Planimetria di u.i.u. in Comune di Torino

Via Tiziano Vecellio

civ. 36

Identificativi Catastali:

Sezione:
Foglio: 184
Particella: 755
Subalterno: 10

Compilata da:
Pagliano Carlo
Iscritto all'albo:
Architetti


Prov. Torino

N. 1817


Scheda n. 1

Scala 1:200

PIANO QUINTO
h= 2.80 mt

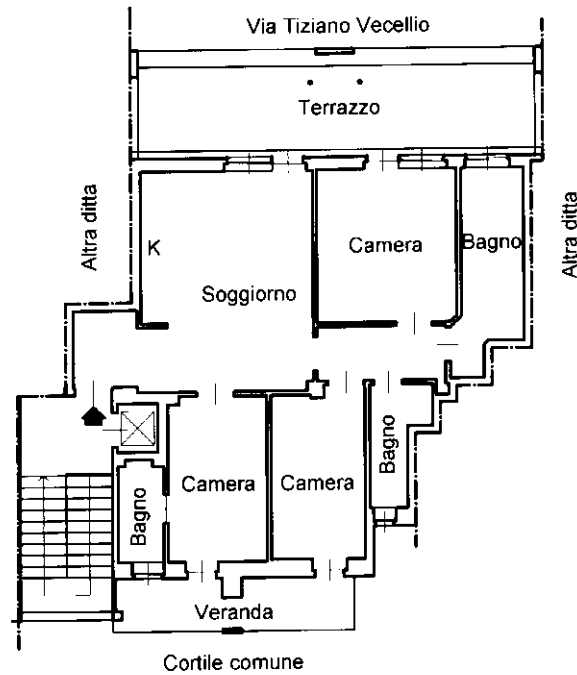

PIANO CANTINE
h= 2.70 mt

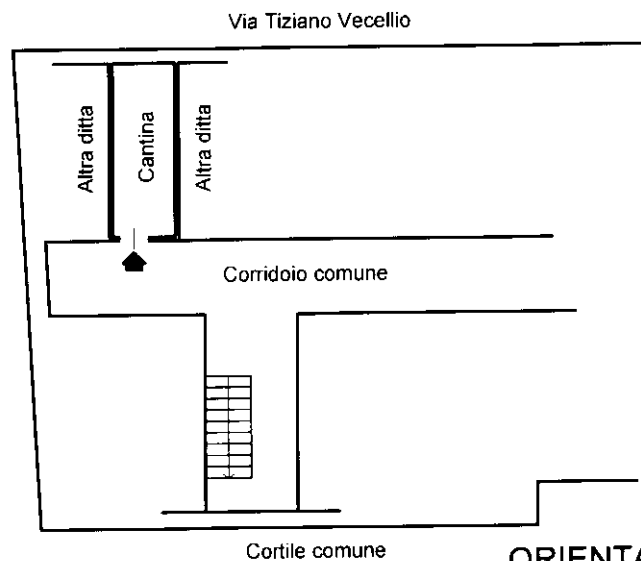

ORIENTAMENTO



SCALA 1:200

Ultima planimetria in atti