



MINISTERO DELLE FINANZE  
DIPARTIMENTO DEL TERRITORIO



Ufficio Tecnico Erariale di TORINO

MU/1

ELABORATO PLANIMETRICO

Pag. n. 1 di 8

Ubicazione e riferimenti catastali dell'immobile	
Comune TORINO	C.T. Fgl.1467 Mapp 27
Via/ Piazza NEGARVILLE n. 8	C.E.U. Sez. Fgl.1467 Mapp. 27
ESTRATTO DI MAPPA	SCALA 1: 2000
	Tipo Mappale n. 7364 del 18/3/96

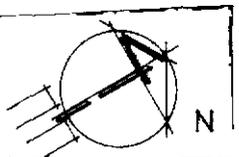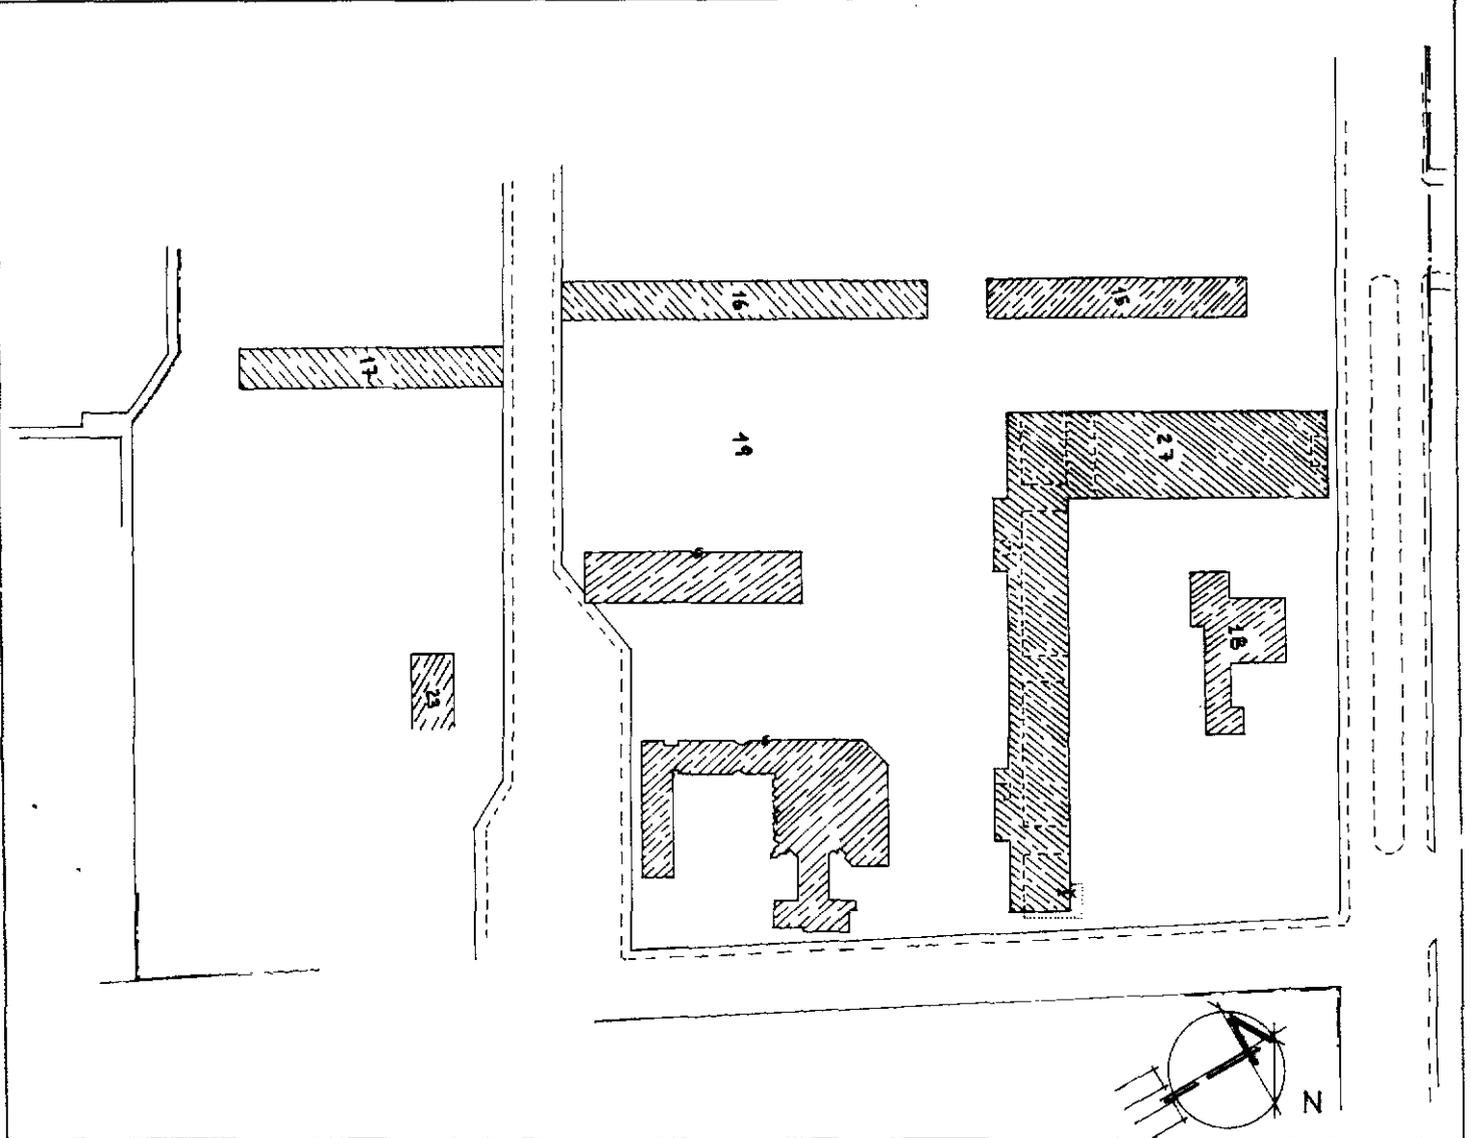

Riservato all'Ufficio Tecnico Erariale	L'operatore	IL TECNICO
Protocollo: E01464	2 MAR 1996	
Sostituisce il precedente mod. EP/1 prot		
Ultima planimetria in atti		
Annullato e sostituito dal mod. EP/1 prot.		

2604



MOD. EP/2 CEU

MINISTERO DELLE FINANZE  
DIPARTIMENTO DEL TERRITORIO

14/2

Ufficio Tecnico Erariale di TORINO

ELABORATO PLANIMETRICO



Pag. n. 2 di 8

Comune TORINO	Sezione	Foglio 1467	Numero 27	Tipo mappale n. 7364 del 18/3/96
------------------	---------	----------------	--------------	----------------------------------

DIMOSTRAZIONE GRAFICA DEI SUBALTERNI ASSEGNATI

SCALA 1: 500

PIANO TERRA

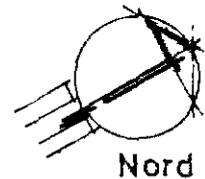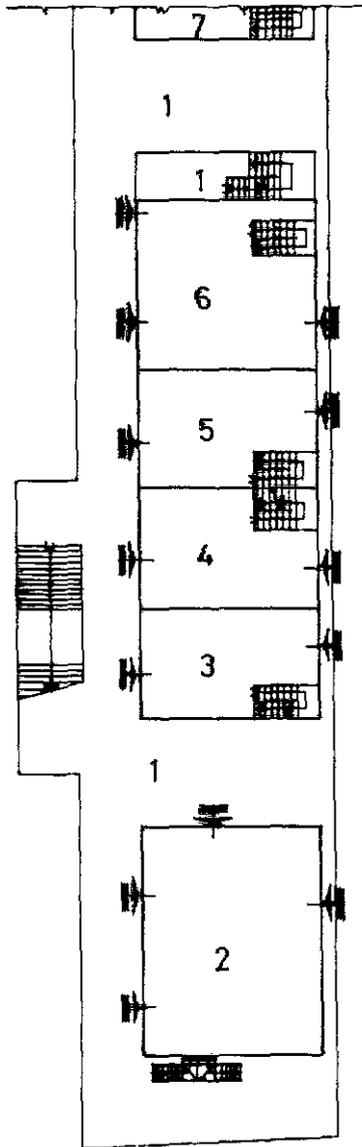

Riservato all'Ufficio Tecnico Erariale

L'operatore

IL TECNICO


Protocollo

E 01464 27 MAR 1996

Sostituisce il precedente mod. EP/2 prot.

Ultima planimetria in atti

Annulato o sostituito dal mod. EP/2 prot.

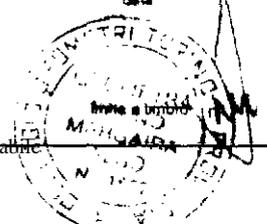



MINISTERO DELLE FINANZE  
DIPARTIMENTO DEL TERRITORIO

Ufficio Tecnico Erariale di TORINO

14/3


ELABORATO PLANIMETRICO

Pag. n. 3 di 8

Comune TORINO	Sezione	Foglio 1467	Numero 27	Tipo mappale n. 73.64	del 18/3/96
------------------	---------	----------------	--------------	--------------------------	----------------

DIMOSTRAZIONE GRAFICA DEI SUBALTERNI ASSEGNATI

SCALA 1: 500

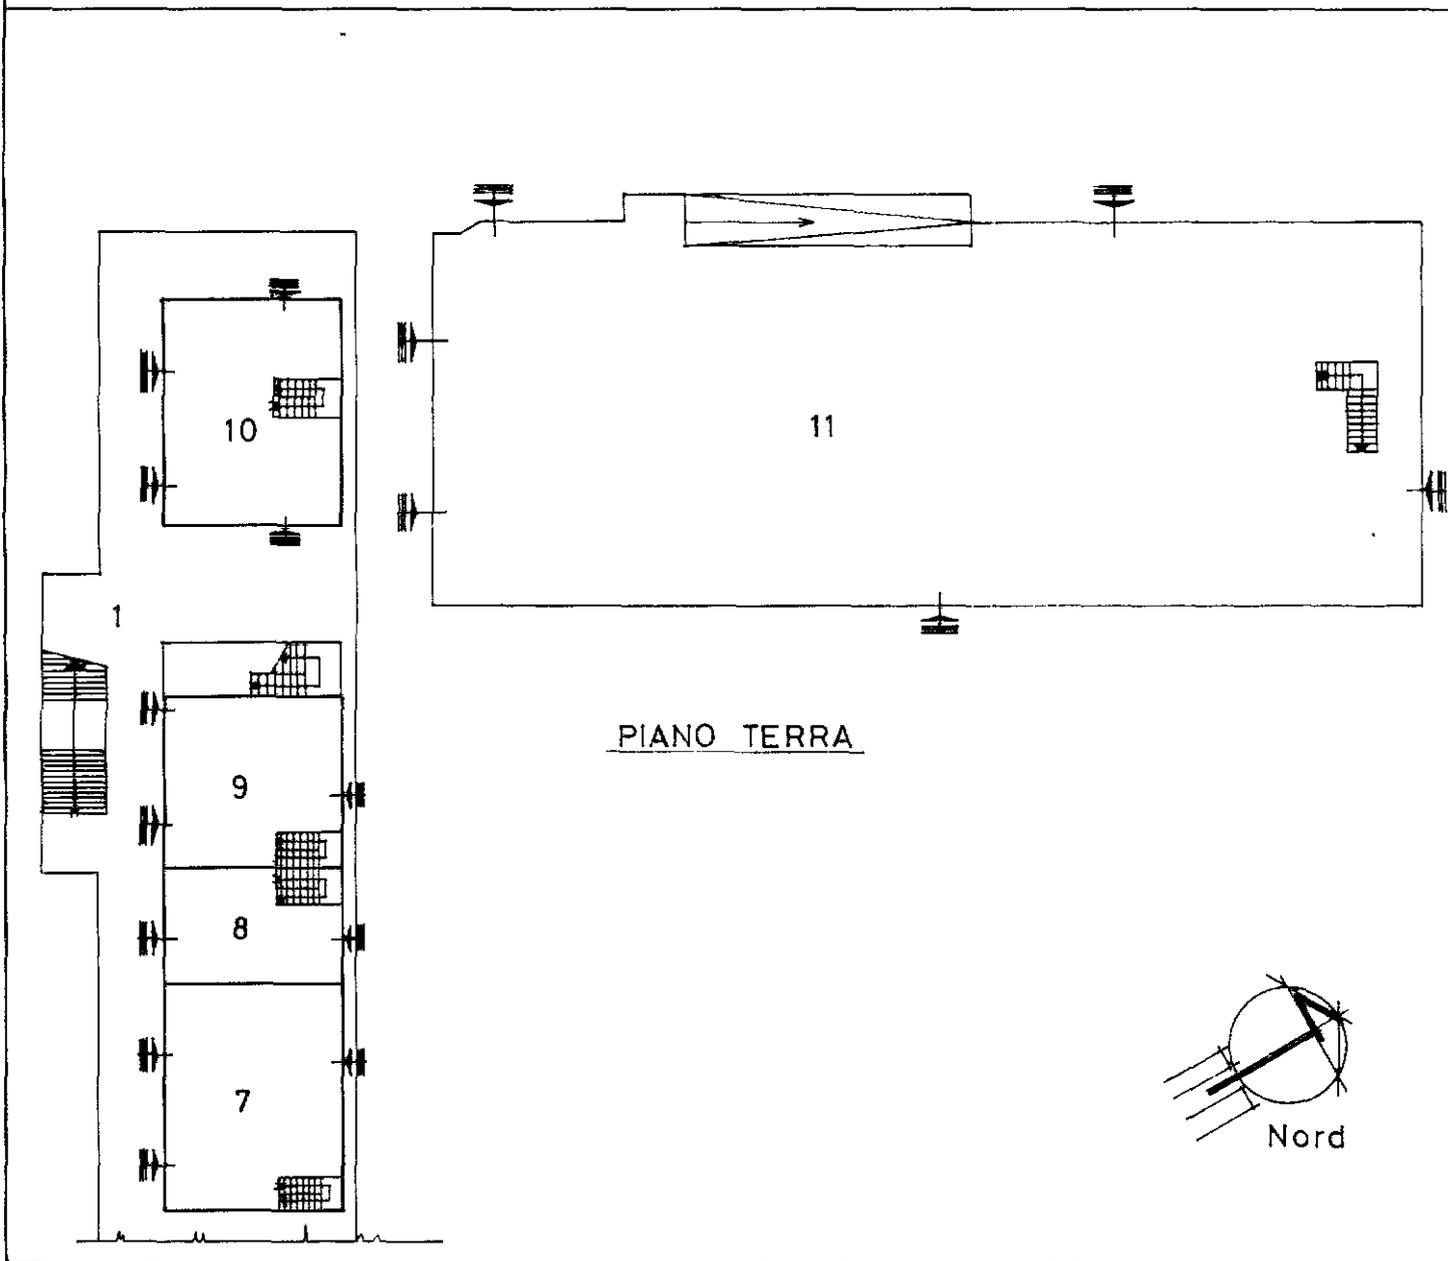

<b>Riservato all'Ufficio Tecnico Erariale</b>	<b>L'operatore</b>	<b>IL TECNICO</b>
Protocollo	<b>E01484</b> <b>27 MAR 1996</b>	
Sostituisce il precedente mod. EP/2 prot.		
Ultima planimetria in atti		
Annullato e sostituito dal mod. EP/2 prot.		

2604

**MINISTERO DELLE FINANZE  
DIPARTIMENTO DEL TERRITORIO**

Ufficio Tecnico Erariale di TORINO

14/4


**ELABORATO PLANIMETRICO**

Pag. n. 4 di 8


Comune TORINO	Sezione	Foglio 1467	Numero 27	Tipo mappale n. 7364	del 18/3/96
------------------	---------	----------------	--------------	-------------------------	----------------

DIMOSTRAZIONE GRAFICA DEI SUBALTERNI ASSEGNATI

SCALA 1: 500

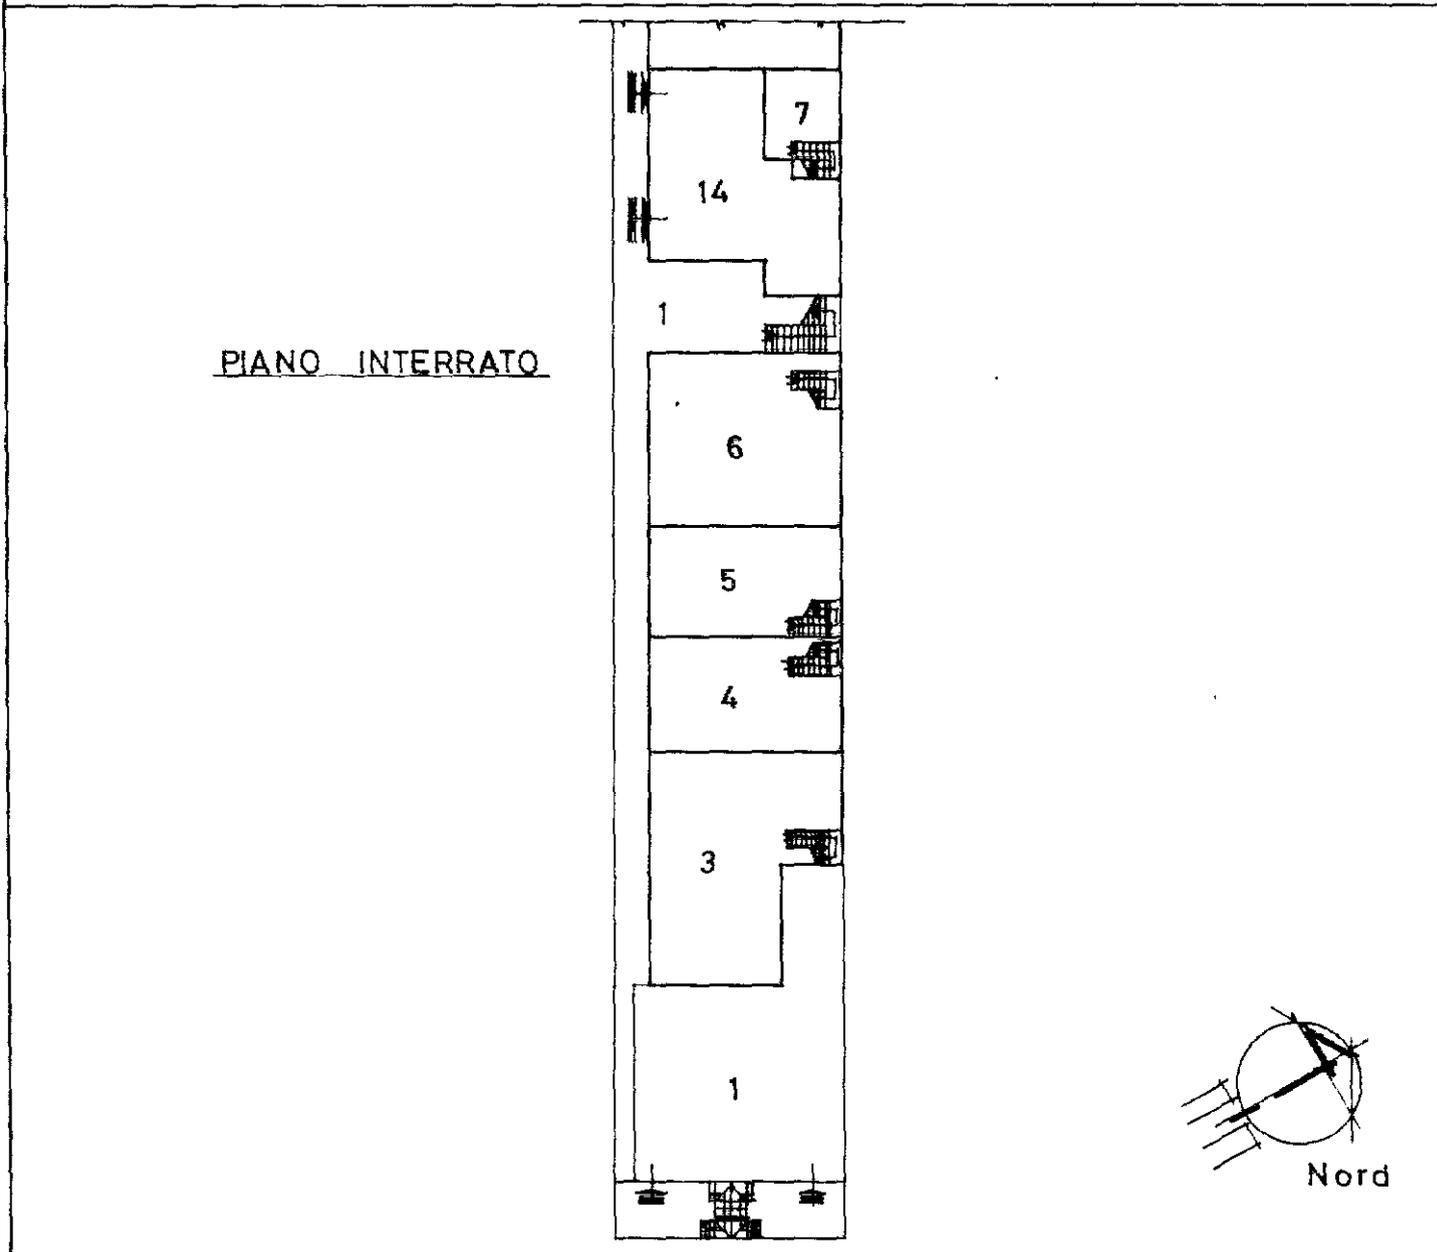

<b>Riservato all'Ufficio Tecnico Erariale</b>	<b>L'operatore</b>	<b>IL TECNICO</b>
Protocollo <b>E 01474</b> <b>27 MAR 1986</b>		
Sostituisce il precedente mod. EP/2 prot.		
Ultima planimetria in atti		
Annulato o sostituito dal mod. EP/2 prot.		
<p>Data presentazione: 27/03/1986 - Data: 14/11/2023 - n. T305626 - Richiedente: Telematico</p> <p>Totale schede: 8 - Formato di acquisizione: A4(210x297) - Formato stampa richiesto: A4(210x297) - Fattore di scala non utilizzato</p>		

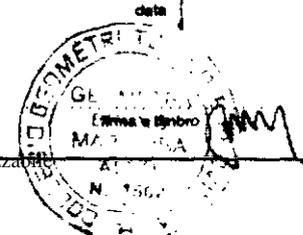

2604



MOD. EP/2 - CEU

MINISTERO DELLE FINANZE  
DIPARTIMENTO DEL TERRITORIO

Ufficio Tecnico Erariale di .....TORINO.....


ELABORATO PLANIMETRICO

Pag. n. 5 di 8


Comune TORINO	Sezione	Foglio 1467	Numero 27	Tipo mappale n. 7364	del 18/3/96
------------------	---------	----------------	--------------	-------------------------	----------------

DIMOSTRAZIONE GRAFICA DEI SUBALTERNI ASSEGNATI

SCALA 1: 200

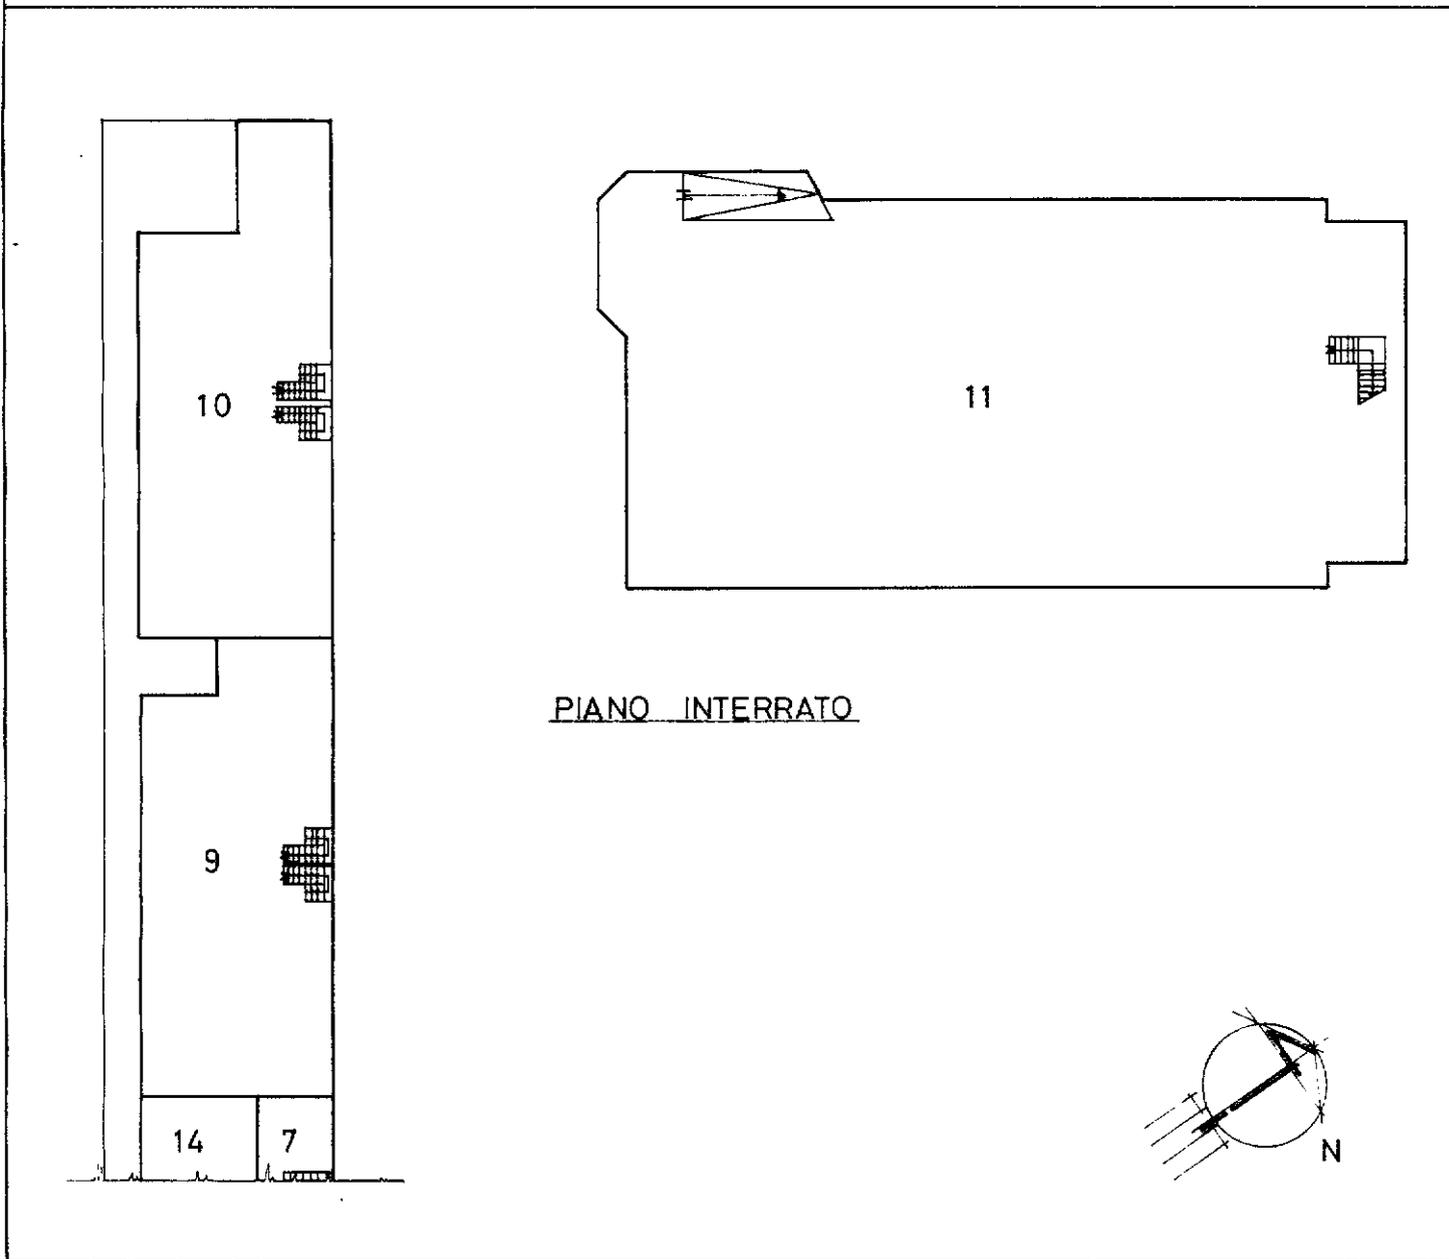

PIANO INTERRATO

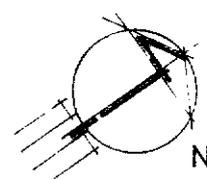

Riservato all'Ufficio Tecnico Erariale

L'operatore

IL TECNICO


Protocollo

ED 1454

1986

Sostituisce il precedente mod. EP/2 prot. ....

Annulatore: 27/03/1986 - Mod. EP/2 prot. ....

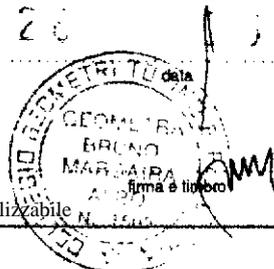

2604

MINISTERO DELLE FINANZE  
DIPARTIMENTO DEL TERRITORIO

Ufficio Tecnico Erariale di TORINO

A4/6

ELABORATO PLANIMETRICO



Pag. n. 6 di 8

Comune TORINO	Sezione	Foglio 1467	Numero 27	Tipo mappale n. 7364	del 18/3/96
------------------	---------	----------------	--------------	-------------------------	----------------

DIMOSTRAZIONE GRAFICA DEI SUBALTERNI ASSEGNATI

SCALA 1: 200

PIANO PRIMO

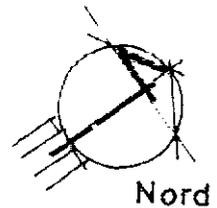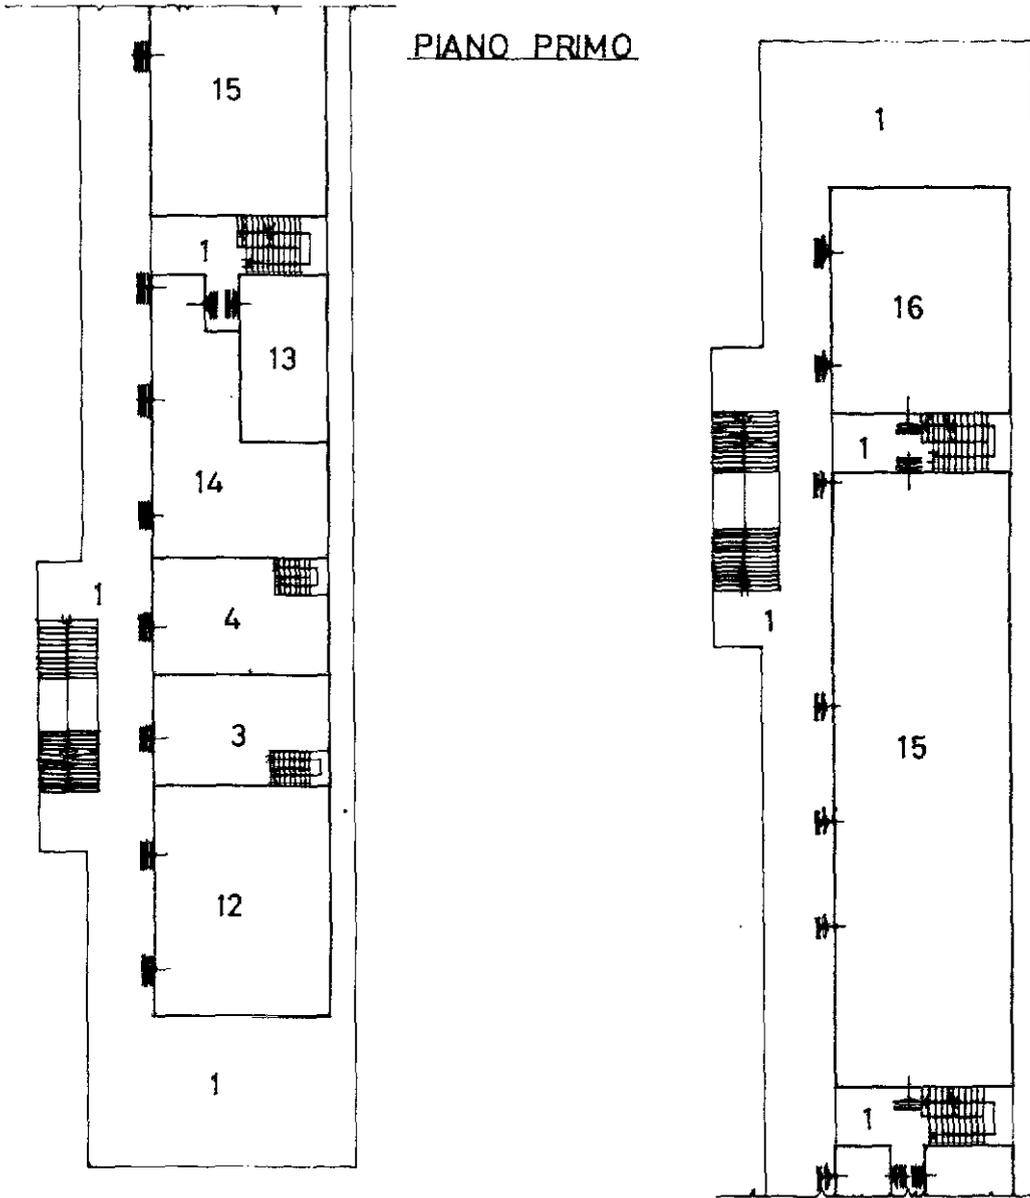

Riservato all'Ufficio Tecnico Erariale


L'operatore

IL TECNICO

Protocollo **EO 1467 27 MAR 1988**

**26** *[Handwritten signature]*

Sostituisce il precedente mod. EP/2 prot.

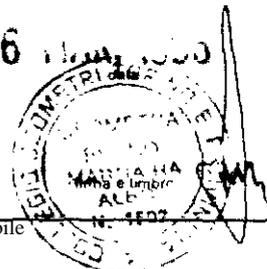

Ultima planimetria in atti

Annulato o sostituito dal mod. EP/2 prot.

2604



MINISTERO DELLE FINANZE  
DIPARTIMENTO DEL TERRITORIO

Ufficio Tecnico Erariale di TORINO

14/7

ELABORATO PLANIMETRICO



Pag. n. 7 di 8

Comune TORINO	Sezione	Foglio 1467	Numero 27	Tipo mappale n. 7364	del 18/3/96
------------------	---------	----------------	--------------	-------------------------	----------------

DIMOSTRAZIONE GRAFICA DEI SUBALTERNI ASSEGNATI

SCALA 1: 200

PIANO SECONDO

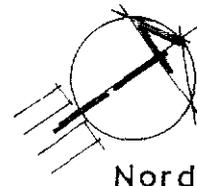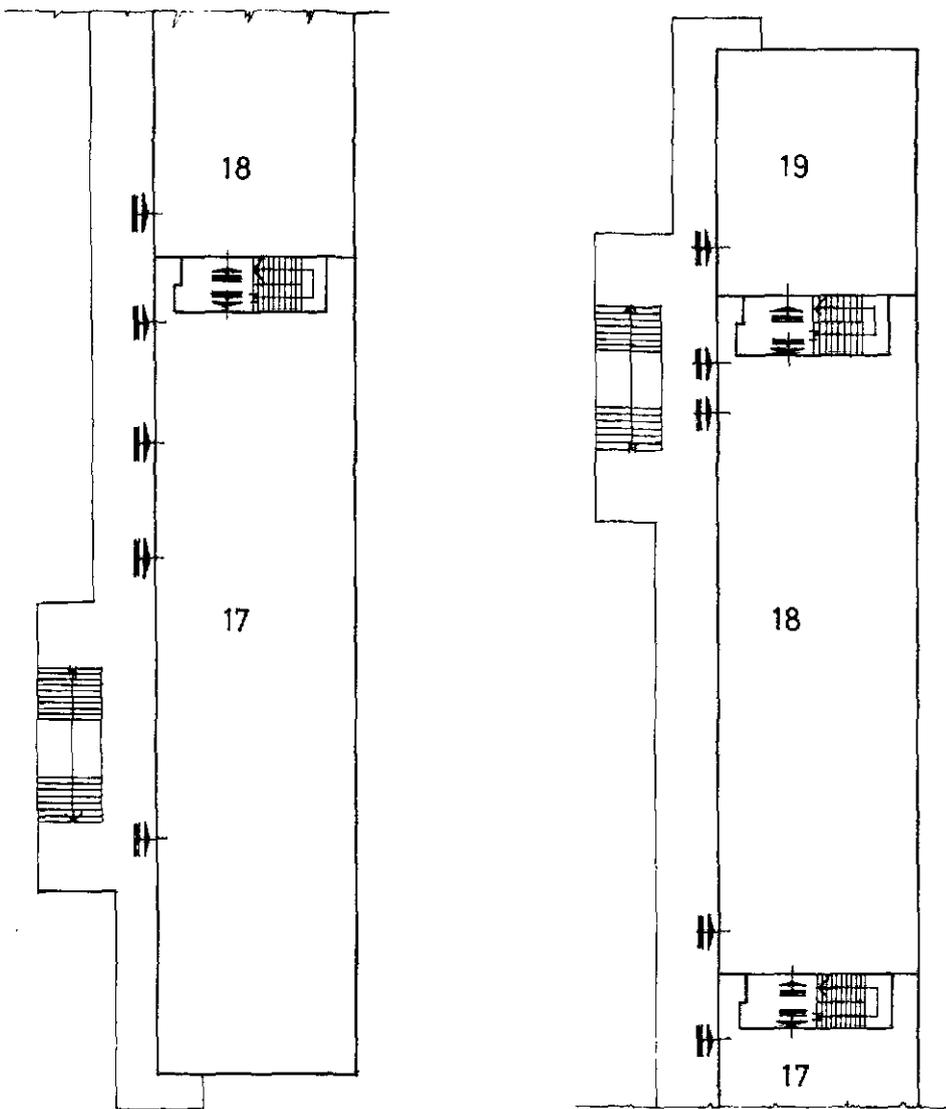

Riservato all'Ufficio Tecnico Erariale

L'operatore

IL TECNICO

Protocollo


E 01464 27 MAR. 1996

26 1996

Sostituisce il precedente mod. EP/2 prot.

Ultima planimetria in atti

Annullato o sostituito dal mod. EP/2 prot.

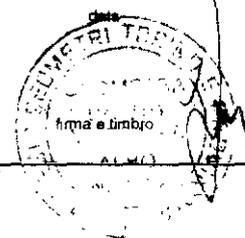



**MINISTERO DELLE FINANZE  
DIPARTIMENTO DEL TERRITORIO**

Ufficio Tecnico Erariale di TORINO

14/8

**ELABORATO PLANIMETRICO**

**ELENCO DEI SUBALTERNI ASSEGNATI**

Pag. n. 8 di 8

Comune		Sezione	Foglio	Numero	Tipo mappale n.			del
TORINO			1467	27	7364			18/3/96
Numero	Sub	UBICAZIONE via- piazza		N. civico	piano	scala	int.	DESCRIZIONE
27	1	Via Negarville		8	I/T/1			C.T. - INTERCAPEDINE
					2			VERDE - CAMMINA MENTI
27	2	Via Negarville		8	T			NEGOZIO
27	3	Via Negarville		8	I/T/1			NEGOZIO
27	4	Via Negarville		8	I/T/1			NEGOZIO
27	5	Via Negarville		8	I/T			NEGOZIO
27	6	Via Negarville		8	I/T			UFFICIO P.T.
27	7	Via Negarville		8	I/T			NEGOZIO
27	8	Via Negarville		8	T			NEGOZIO
27	9	Via Negarville		8	I/T			NEGOZIO
27	10	Via Negarville		8	I/T			ANAGRAFE
27	11	Via Negarville		8	I/T			MERCATO COPERTO
27	12	Via Negarville		8	1			CIRCOLO RICREATIVO
27	13	Via Negarville		8	1			ALLOGGIO CUSTODE
27	14	Via Negarville		8	I/1			RIABIL. DISABILI
27	15	Via Negarville		8	1			CENTRO SOCIALE
27	16	Via Negarville		8	1			CENTRO REC. TOSSIC.
27	17	Via Negarville		8	2			UFFICIO D'IGIENE
27	18	Via Negarville		8	2			CENTRO ALCOLISTI
27	19	Via Negarville		8	2			ST. MEDICINA DEL LAVORO

Riservato all'Ufficio Tecnico Erariale

L'operatore

Protocollo

**E 01464 27 MAR. 1996**

IL TECNICO

**26 MAR. 1996**

Sostituisce il precedente mod. EP/3 prot.



Ultima planimetria in atti

Annullato o sostituito dal mod. EP/3 prot.