

**Agenzia delle Entrate
CATASTO FABBRICATI
Ufficio Provinciale di
Torino**

Dichiarazione protocollo n. TO0163559 del 22/07/2019

Comune di Torino

Via Antinori Orazio

civ. 3

Identificativi Catastali:

Sezione:

Foglio: 1349

Particella: 159

Subalterno: 12

Compilata da:

Petti Marco

Iscritto all'albo:
Geometra Dipendente Pubblico

Prov.

N.



Planimetria

Scheda n. 1

Scala 1:200

PIANO TERRA (RIALZATO)

Hm= 320 cm

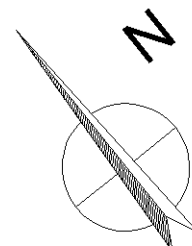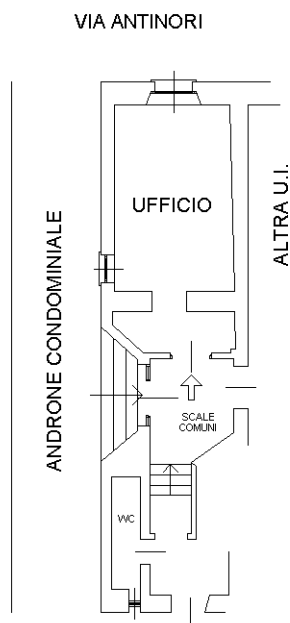

Ultima planimetria in atti

Data: 10/05/2023 - n. T301254 - Richiedente:

Totale schede: 1 - Formato di acquisizione: A4(210x297) - Formato stampa richiesto: A4(210x297)