

**Agenzia del Territorio
CATASTO FABBRICATI
Ufficio Provinciale di
Torino**

Dichiarazione protocollo n. TO0048156 del 06/02/2012

Planimetria di u.i.u. in Comune di Torino

Via S.chiara

civ. 56

Identificativi Catastali:

Sezione:
Foglio: 174
Particella: 574
Subalterno: 33

Compilata da:
Accolti Gianpaolo


Iscritto all'albo:
Geometri

Prov. Torino

N. 4110

Scheda n. 1

Scala 1:200

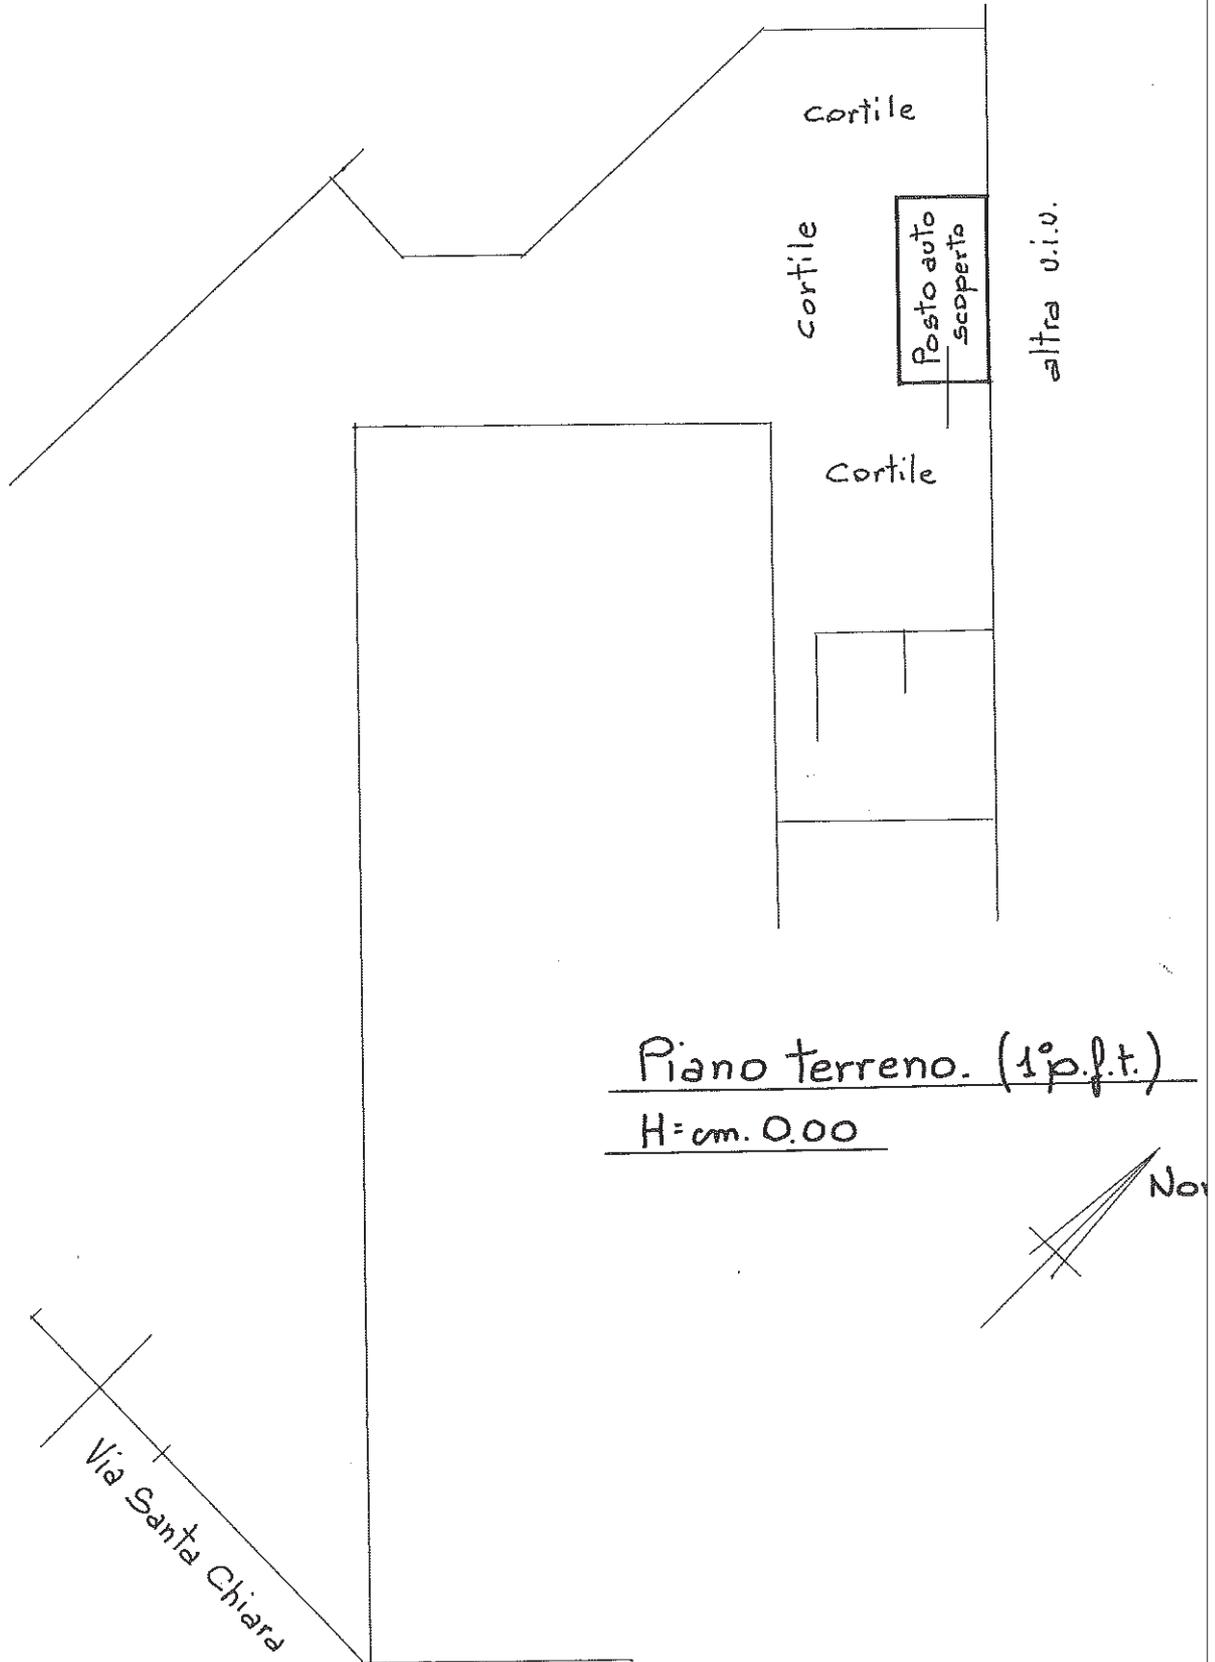

Piano terreno. (1° p.f.t.)

H=cm. 0.00

No