


<b>ELABORATO PLANIMETRICO</b>	Compilato da: Alano Claudio	Iscritto all'albo: Geometra Dipendente Pubblico Prov.	N.
Comune di Torino	Sezione:	Foglio: 1423	Particella: 236
Dimostrazione grafica dei subalterni		Tipo Mappale n.	del
			Scala 1 : 500

PIANO INTERRATO S1

SOTTOSUOLO CORSO GIAMBONE

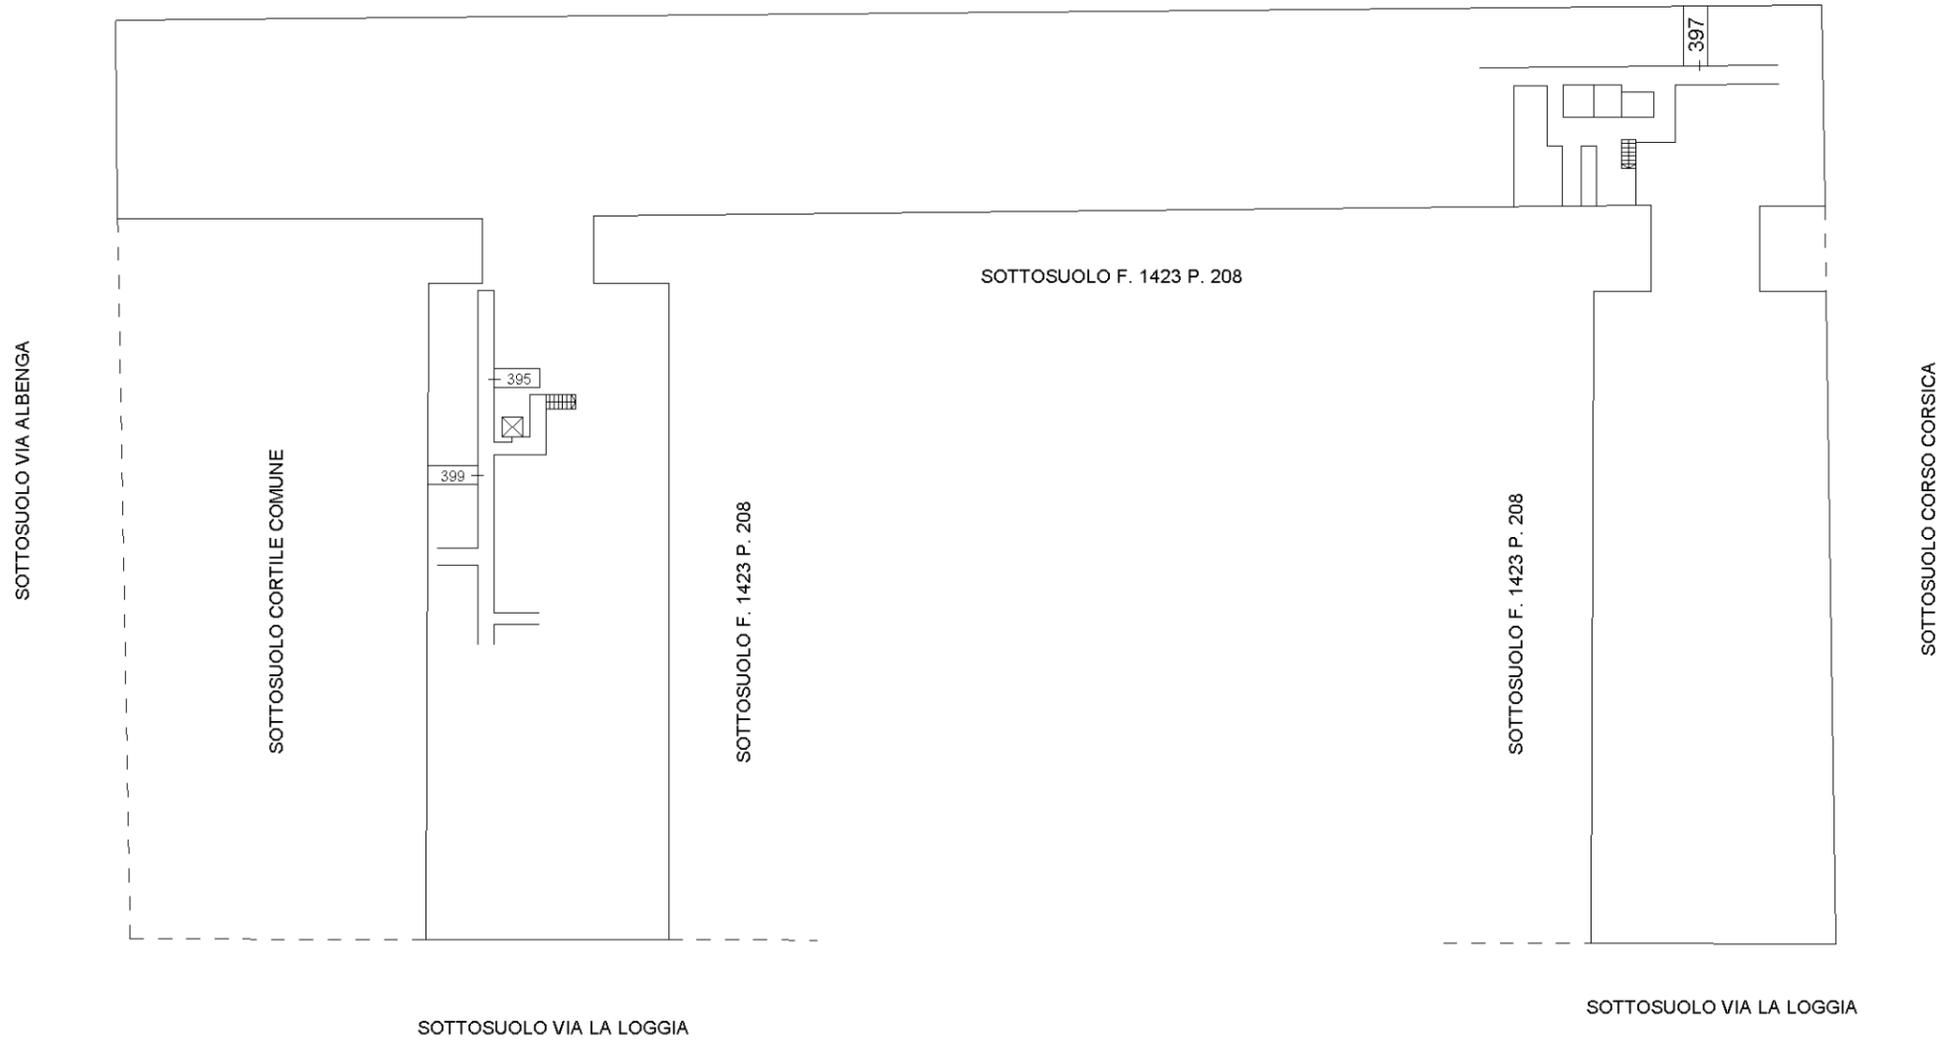

Si assevera con questa rappresentazione il sub. 399.  
La presente scheda EP sostituisce la corrispondente al p. interrato presente in atti (prot. n. TO0147631 del 01/06/2023).



<b>ELABORATO PLANIMETRICO</b>	Compilato da: Alano Claudio	Iscritto all'albo: Geometra Dipendente Pubblico Prov.	N.
Comune di Torino	Sezione:	Foglio: 1423	Particella: 236
Dimostrazione grafica dei subalterni		Tipo Mappale n.	del
			Scala 1 : 500

PIANO QUARTO (5° f.t.)

SOTTOSTANTE CORSO GIAMBONE



SOTTOSTANTE VIA ALBENGA

SOTTOSTANTE CORSO CORSICA

SOTTOSTANTE VIA LA LOGGIA

La presente scheda EP viene riportata fedelmente a quanto presente in atti (prot. n. TO0147631 del 01/06/2023).



<b>ELABORATO PLANIMETRICO</b>	Compilato da: Alano Claudio	Iscritto all'albo: Geometra Dipendente Pubblico Prov.	N.
Comune di Torino	Sezione:	Foglio: 1423	Particella: 236
Dimostrazione grafica dei subalterni		Tipo Mappale n.	del
			Scala 1 : 500

PIANO SESTO (7° f.t.)

SOTTOSTANTE CORSO GIAMBONE



SOTTOSTANTE VIA ALBENGA

SOTTOSTANTE CORSO CORSICA

SOTTOSTANTE VIA LA LOGGIA

La presente scheda EP viene riportata fedelmente a quanto presente in atti (prot. n. TO0147631 del 01/06/2023).



<b>ELABORATO PLANIMETRICO</b>	Compilato da: Alano Claudio	Iscritto all'albo: Geometra Dipendente Pubblico Prov.	N.
Comune di Torino	Sezione:	Foglio: 1423	Particella: 236
Dimostrazione grafica dei subalterni		Tipo Mappale n.	del
			Scala 1 : 500

PIANO NONO (10° f.t.)

SOTTOSTANTE CORSO GIAMBONE

