ALL. 2

Centro Incontro Comitato Spontaneo
C.so Siracusa n°225
CIRCOSCRIZIONE 2

C.so SIRACUSA n°225
CIRCOSCRIZIONE 2

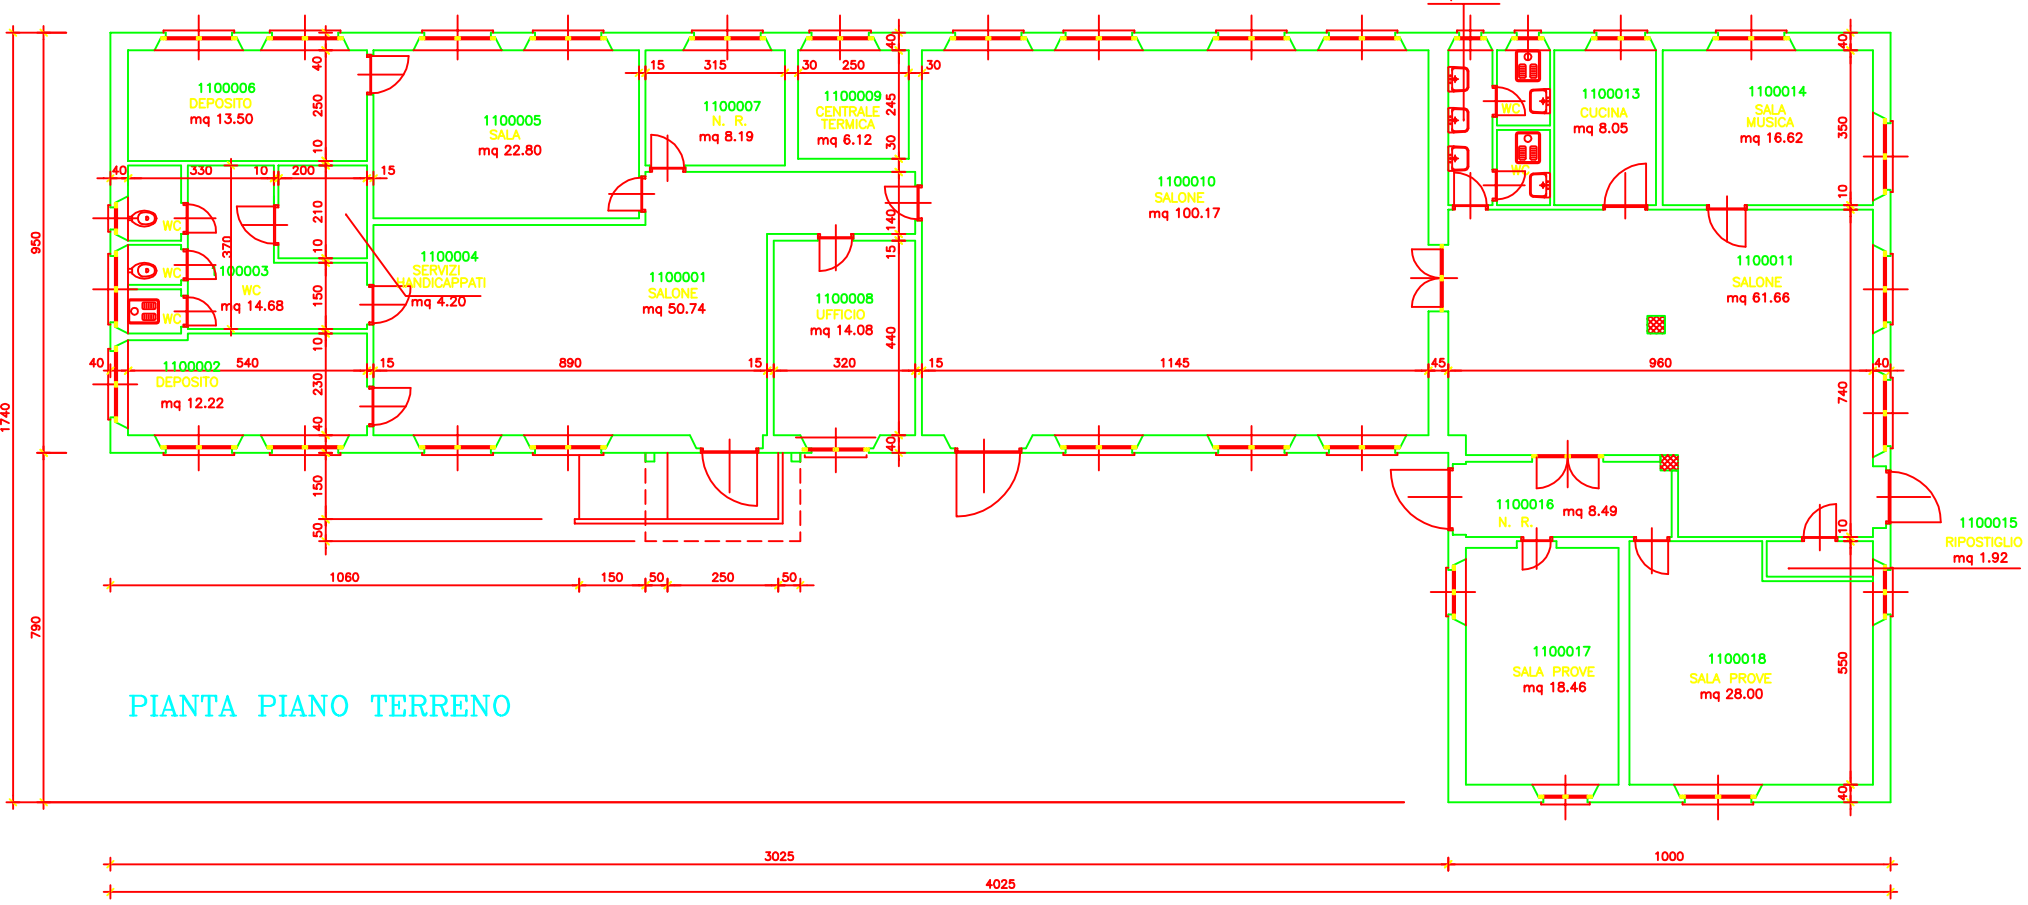

PIANTA PIANO TERRENO