


PIANO PRIMO - Scala 1: 00

CENTRO ATTIVITÀ DIURNE

PARTICOLARE "B"

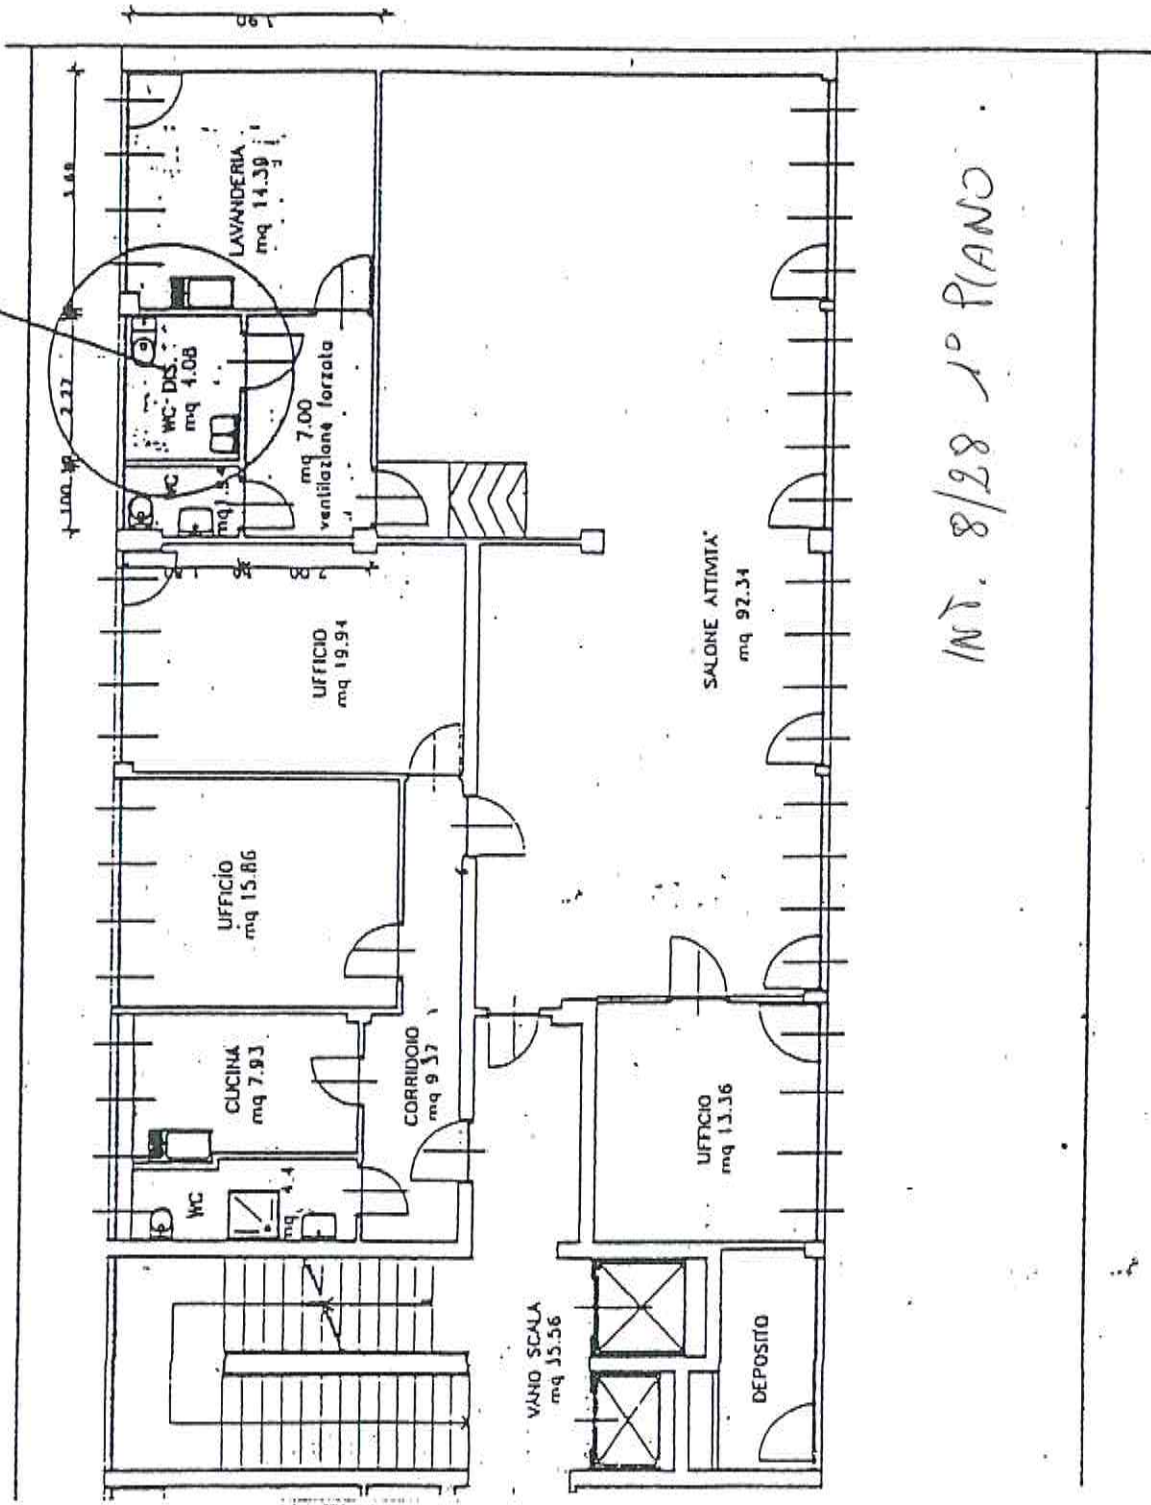

INT. 8/28 1° PIANO