PATRIMONIO, PARTECIPAZIONI, SISTEMA INFORMATIVO, INNOVAZIONE E INTEGR.

DIREZIONE PATRIMONIO
SETTORE LOGISTICA E VALUTAZIONI - Ufficio Logistica

EDIFICIO: VIA ROMOLO GESSI 4-6

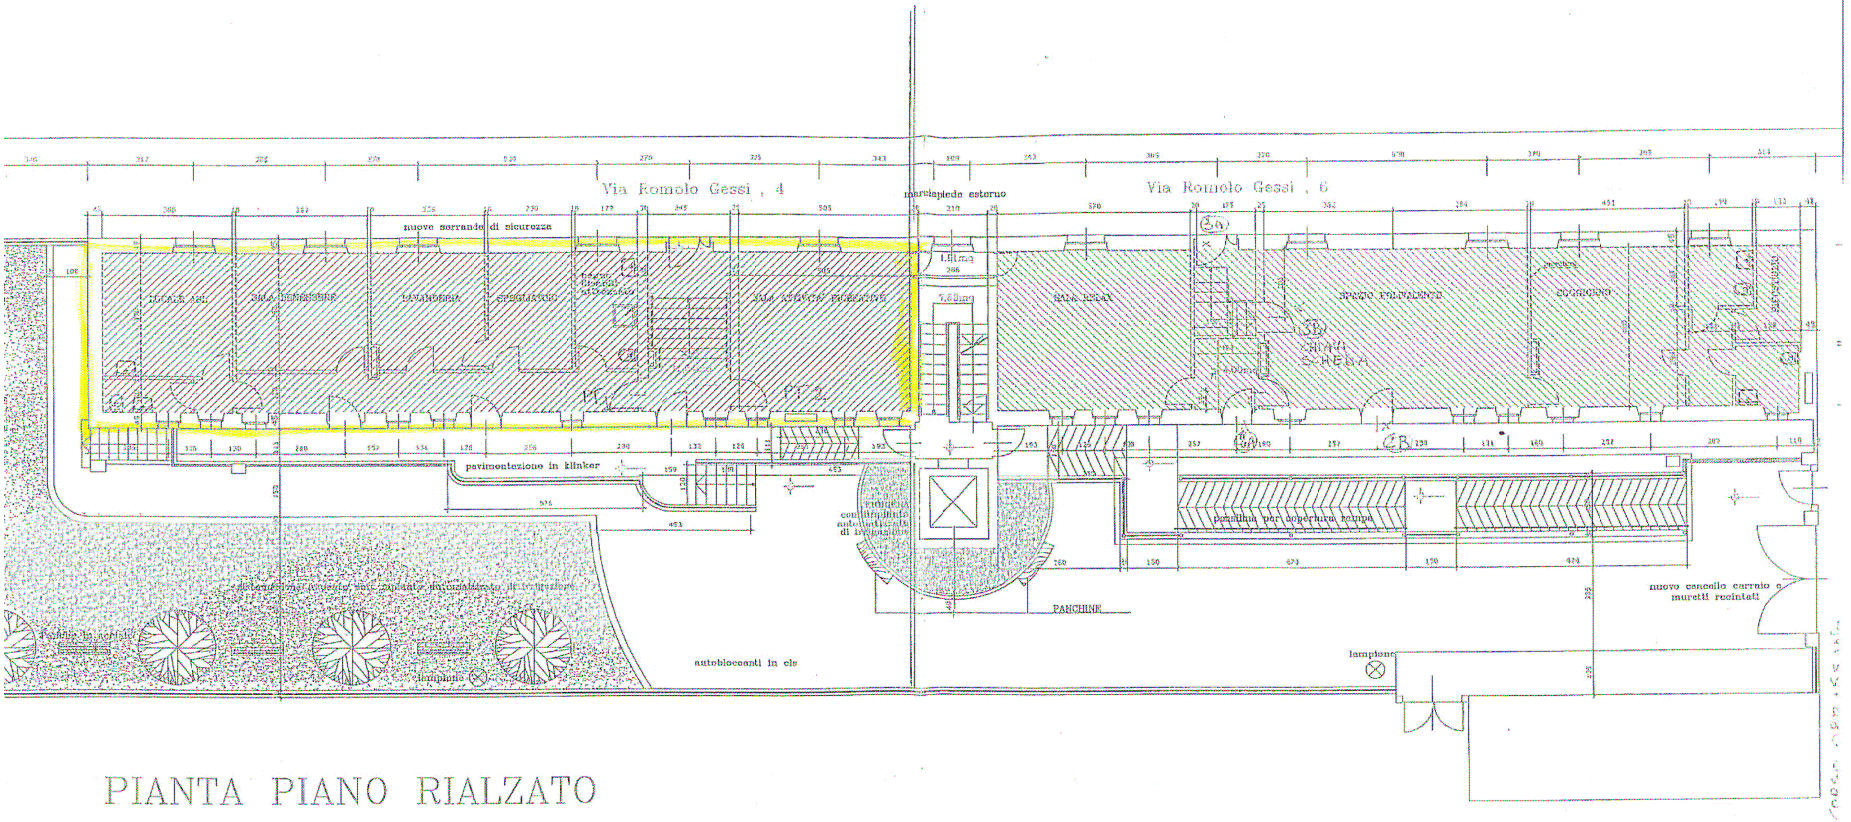

PIANTA PIANO RIALZATO

ASSEGNAZIONE TEMPORANEA

- CIRCOSCRIZIONE 2
- DIV. SERVIZI SOCIALI E RAPPORTI CON LE ASL

DIRETTORE COORDINATORE: dott. Sandro GOLZIO DIRETTORE: arch. Giovanni OGGIONI
P.O.: arch. Maria Grazia Pedrotti Funz. Esec. Paolo Bravir
File 080128CtPianta0
Edito il: gennaio 2008
Piazza Palazzo di Città, 7 - 10122 Torino - Tel. 011 4423710 - fax 011 4423729 - www.comune.torino.it

Torino Passione Lavoro Futuro