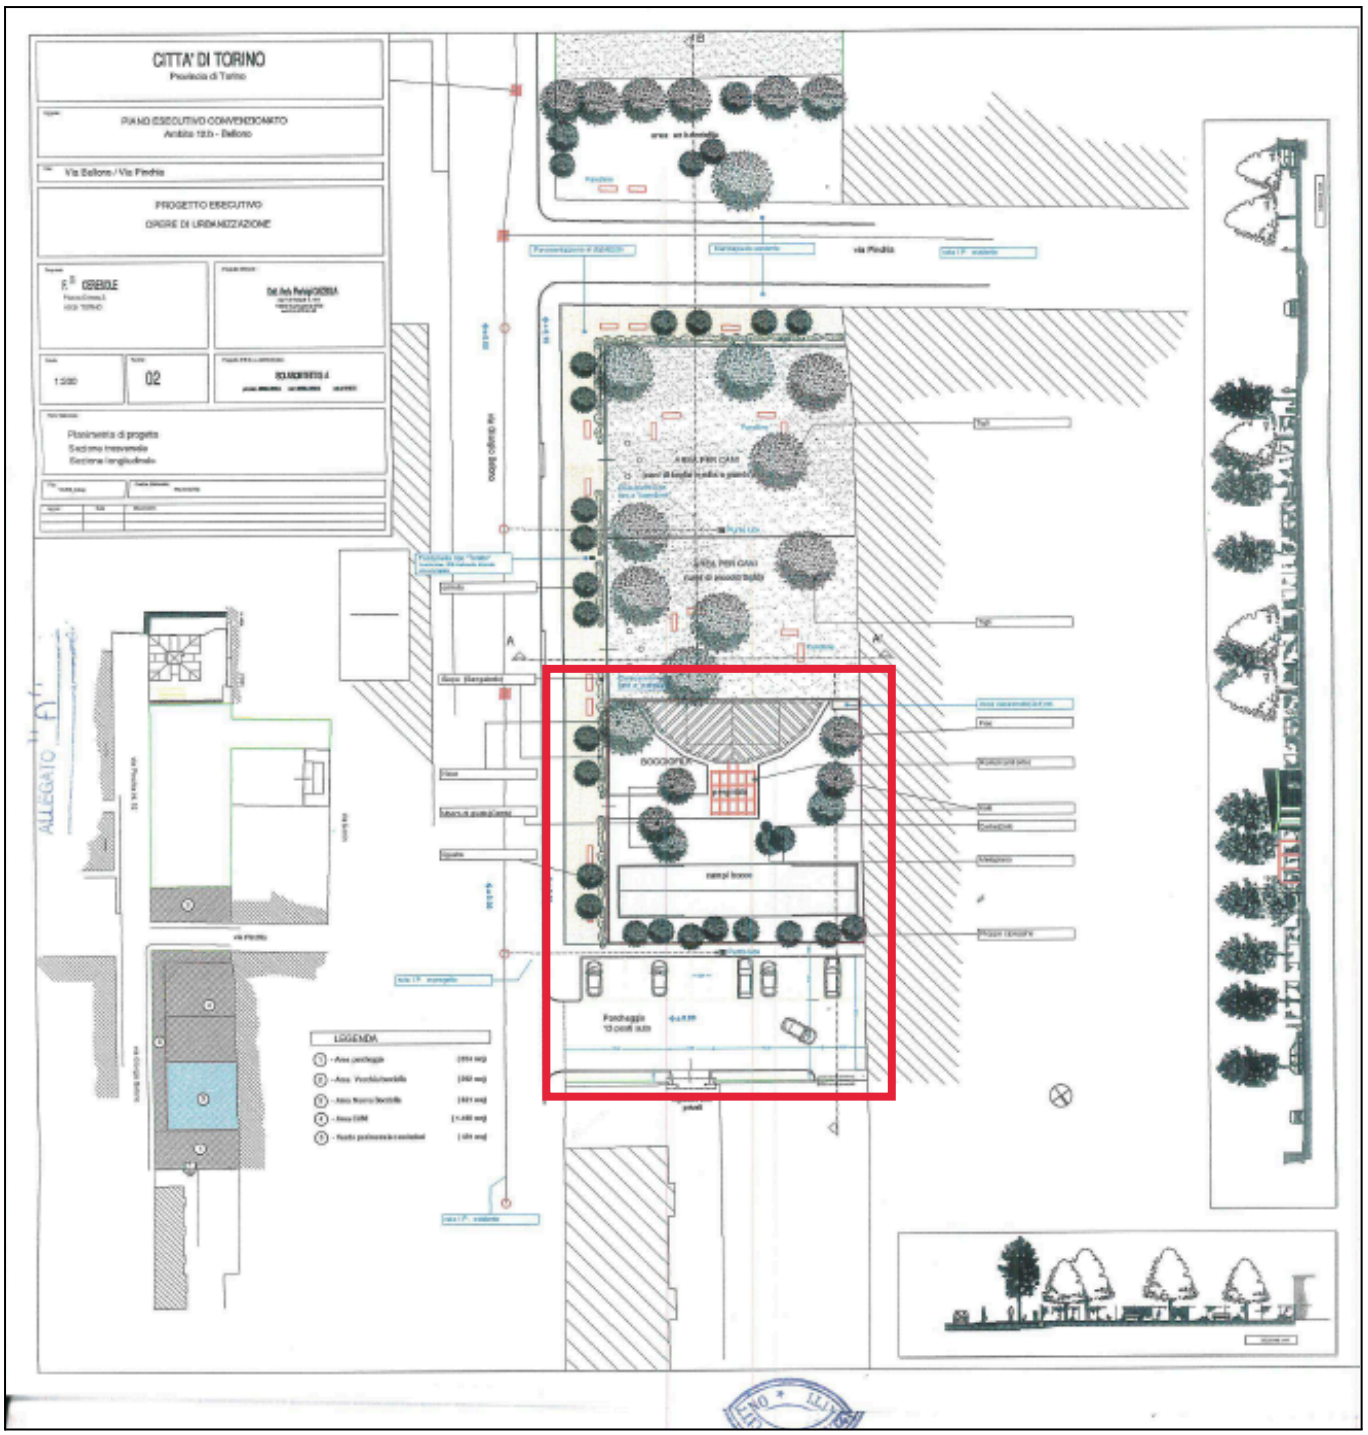
CITTA' DI TORINO
Provincia di Torino
PIANO ESECUTIVO CONVENZIONATO
Ambito 12.5 - Bellono
Via Bellono / Via Pindaro
PROGETTO ESECUTIVO
OPERE DI URBANIZZAZIONE
1:200
02
Planimetria di progetto
Sezione trasversale
Sezione longitudinale
via Pindaro
via Giorgio Baruzzi
AREA PER CANI
campi bocce
Parcheggio
13 posti auto
LEGENDA
ALLEGATO