

Via Roveda 34

CITTA' DI TORINO
 UFFICIO TECNICO LL.PP.
 SETTORE I° FABBRICATI MUNICIPALI


Impianto sportivo "ROVEDA"
 Campi da gioco e servizi
 v. Roveda 34
 Circoscrizione n°10

Gruppo di progettazione :


I Progettista:
 Resp. Progettazione:
 D.S.T.:
 L'INGEGNERE CAPO

STATO DI FATTO

STATO DI FATTO			
PLANIMETRIA			

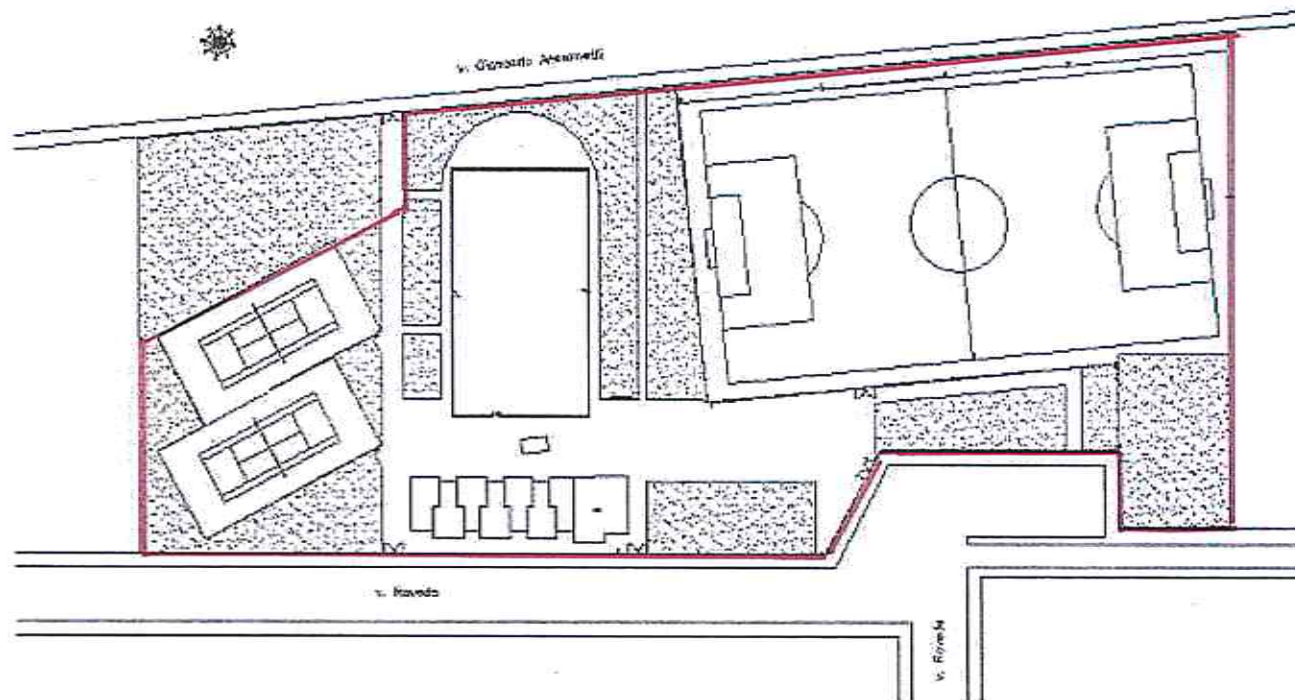

"All. 1 b"

 **CITTA' DI TORINO**
UFFICIO TECNICO LL.PP.
SETTORE I° FABBRICATI MUNICIPALI

Impianto sportivo "ROVEDA"
alloggio custode, spogliatoi e servizi
v. Roveda 34
Circoscrizione n°10

Gruppo di progettazione :

Il Progettista:

Resp. Procedimento:

D.S.T.:

L'INGEGNERE CAPO


STATO DI FATTO

PIANTA PIANO INTERRATO



2			
3			
4			
5			

2

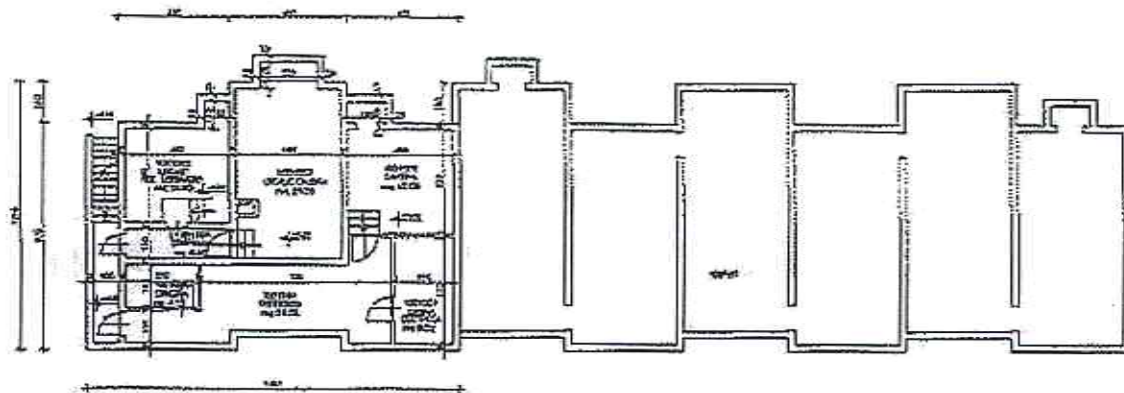


Impianto Sportivo "Roveda"
Via Roveda 34
Interrato


Allegato N. "lc"

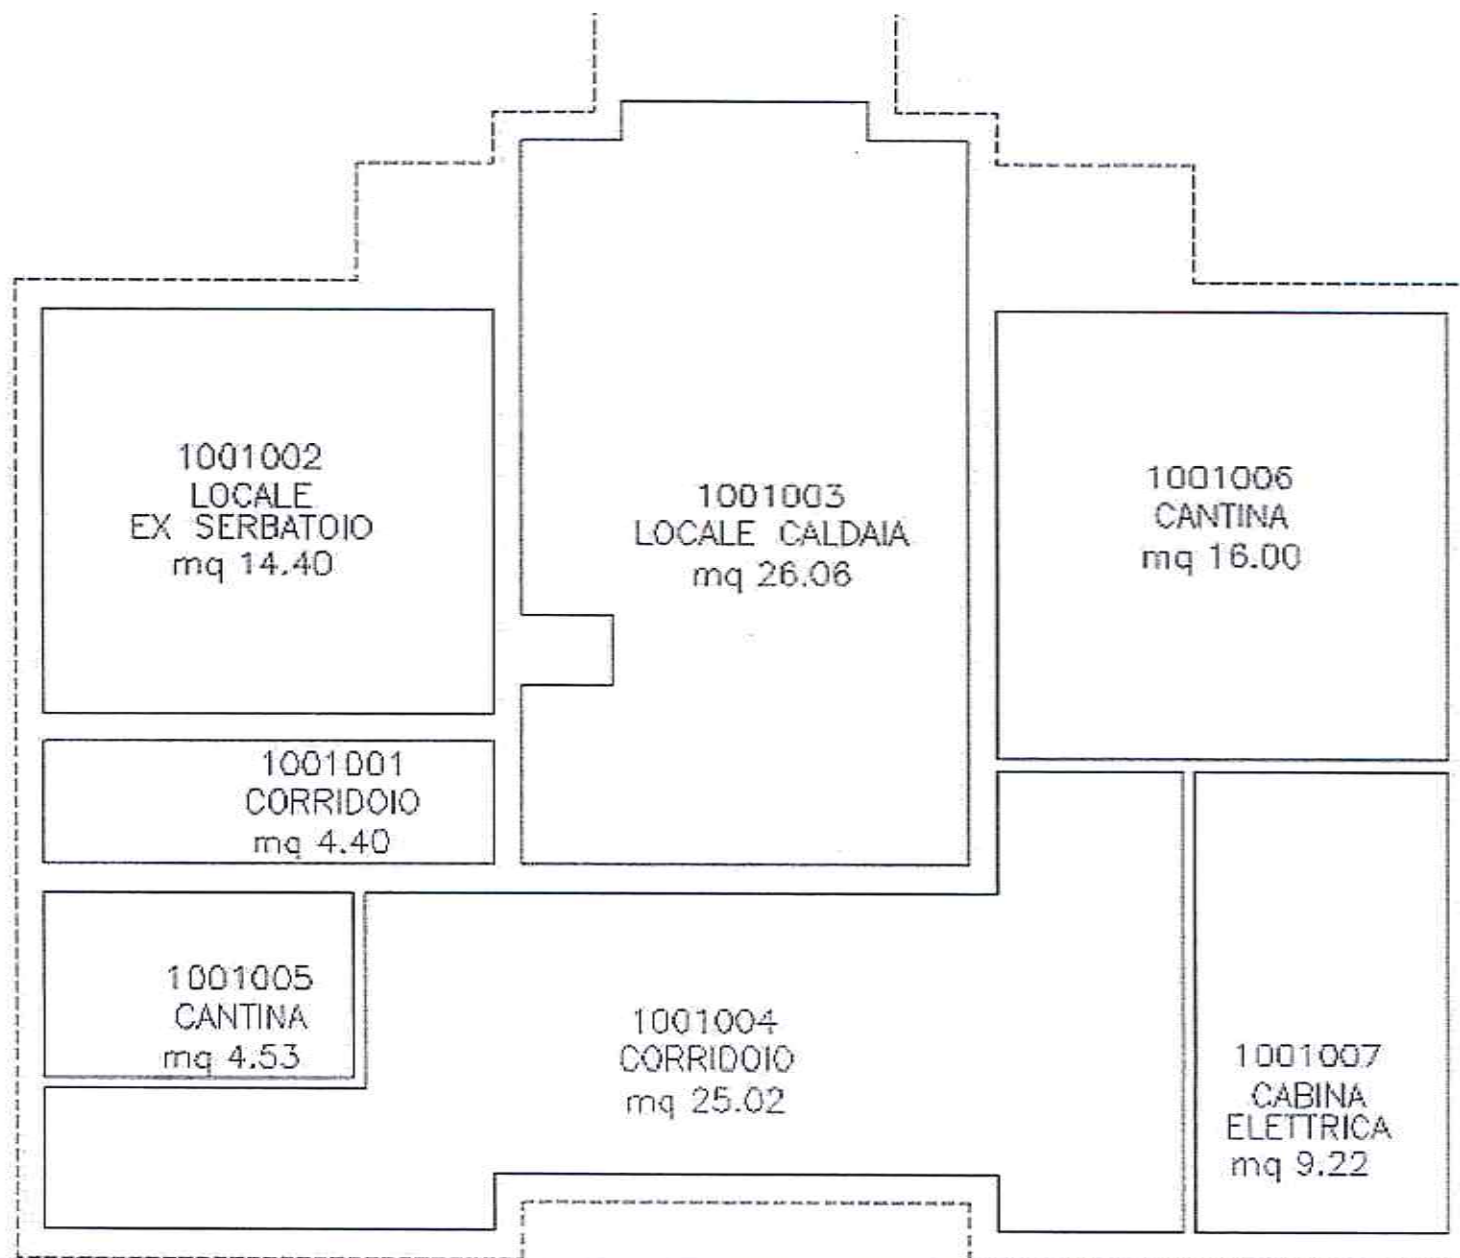

"Att. 1 d"

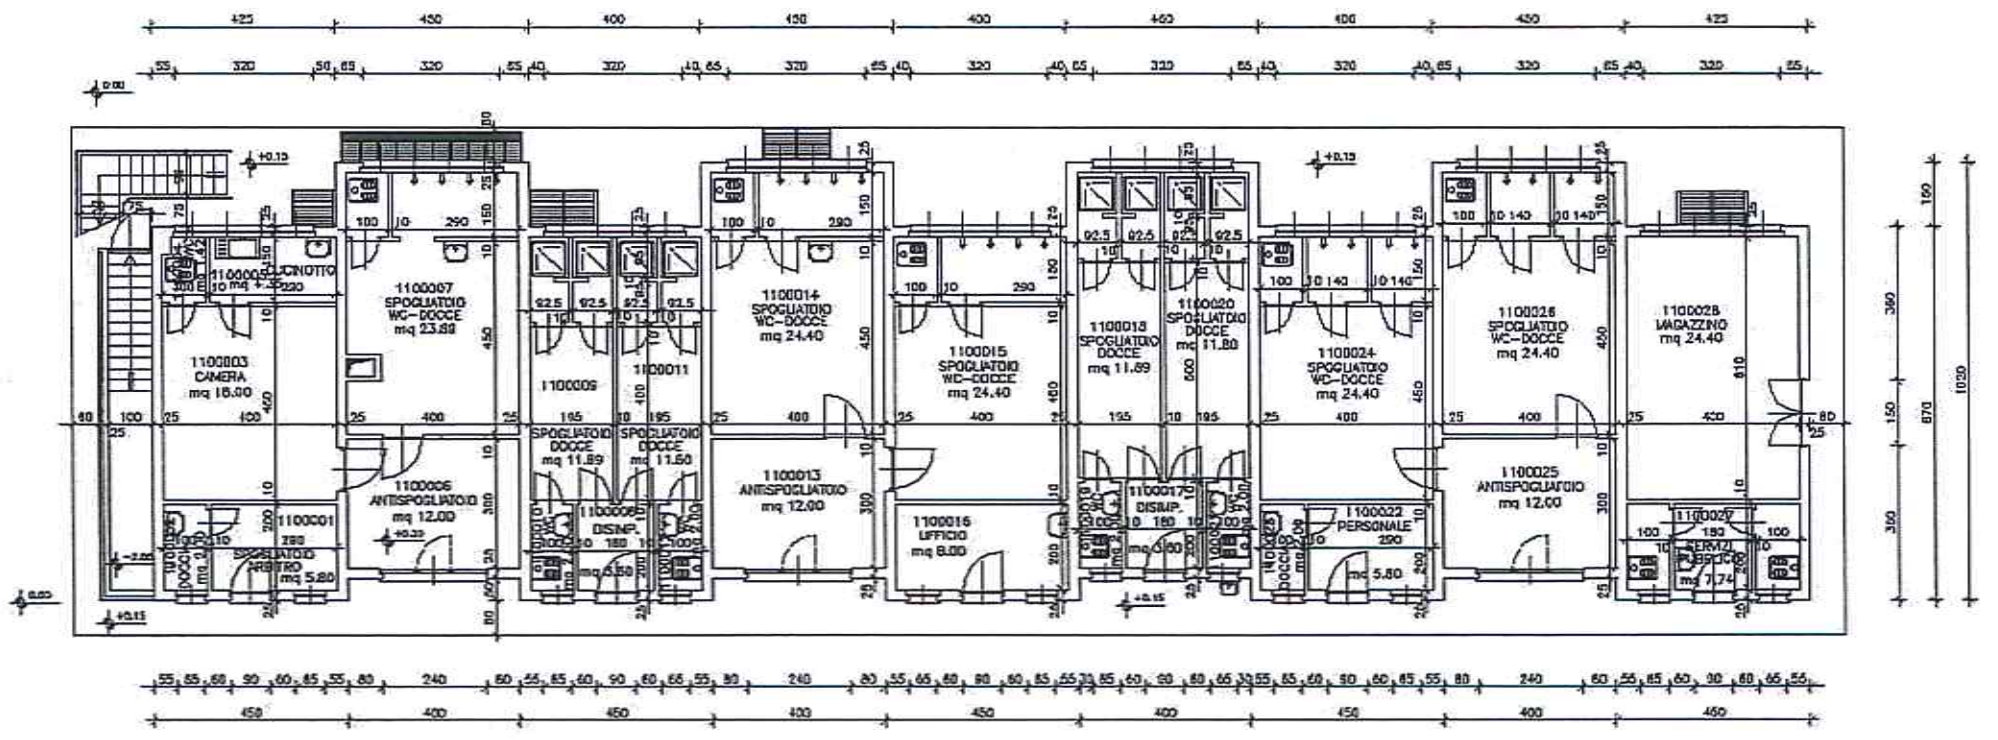

"Al. le"

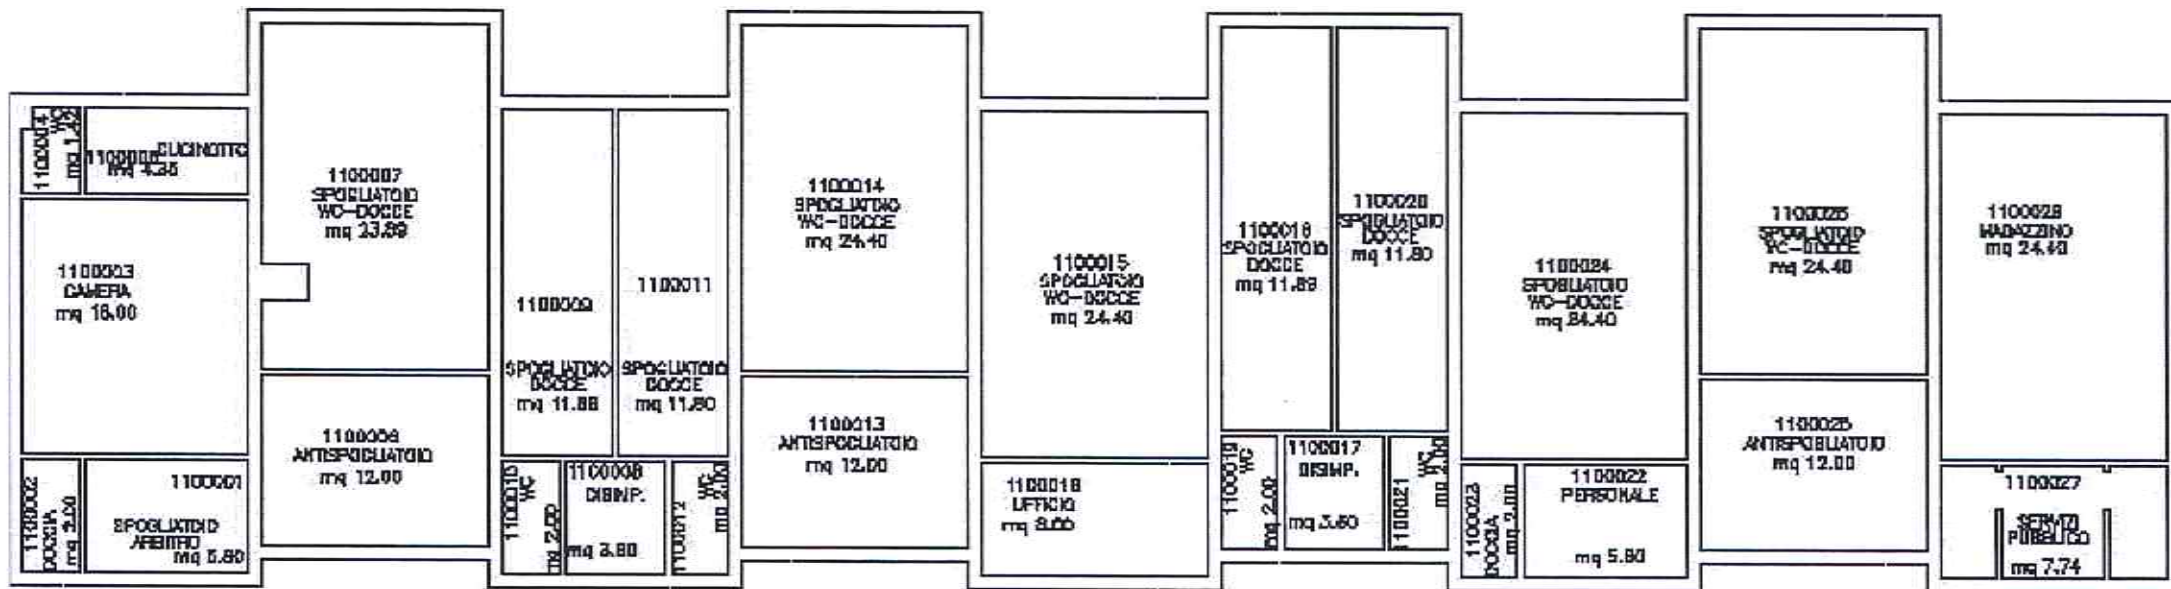

"All. 1f"



CITTA' DI TORINO

UFFICIO TECNICO LL.PP.
SETTORE 1° FABBRICATI MUNICIPALI

Impianto sportivo "ROVEDA"
Alloggio custode, spogliatoi e servizi
v. Roveda 34
Circoscrizione n°10

Gruppo di progettazione :

Il Progettista:

Resp. Procedimento:

D.S.T.:

L'INGEGNERE CAPO

STATO DI FATTO

OGGETTO

PIANTA PIANO PRIMO


NOVE-FLE Date Ril
FALD1004 1=10

REFERIMENTO
0000

SCALA
1:100

REV	MODIFICHE	DATA	DISEGNATORE
0	ESERIZIONE	Apr. 1977	CLAUDIO MARI
1			
2			
3			
4			
5			

ELABORATO
4

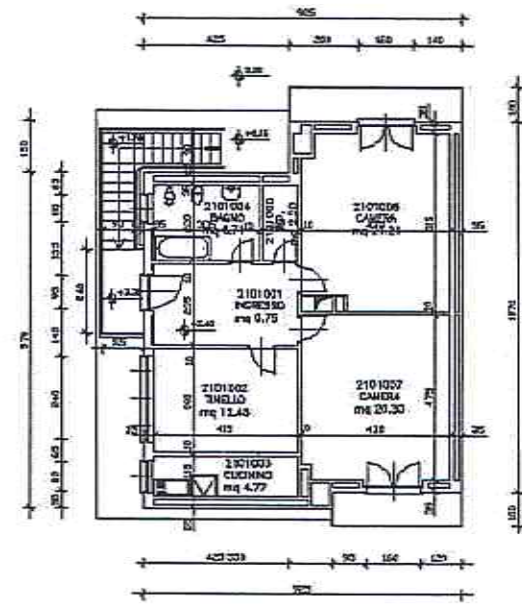

"Att. 1g"

