Centro Danza Teatro "Arcipelago"
V. Chevalley n°5
CIRCOSCRIZIONE 2

PIANTA PIANO INTERRATO

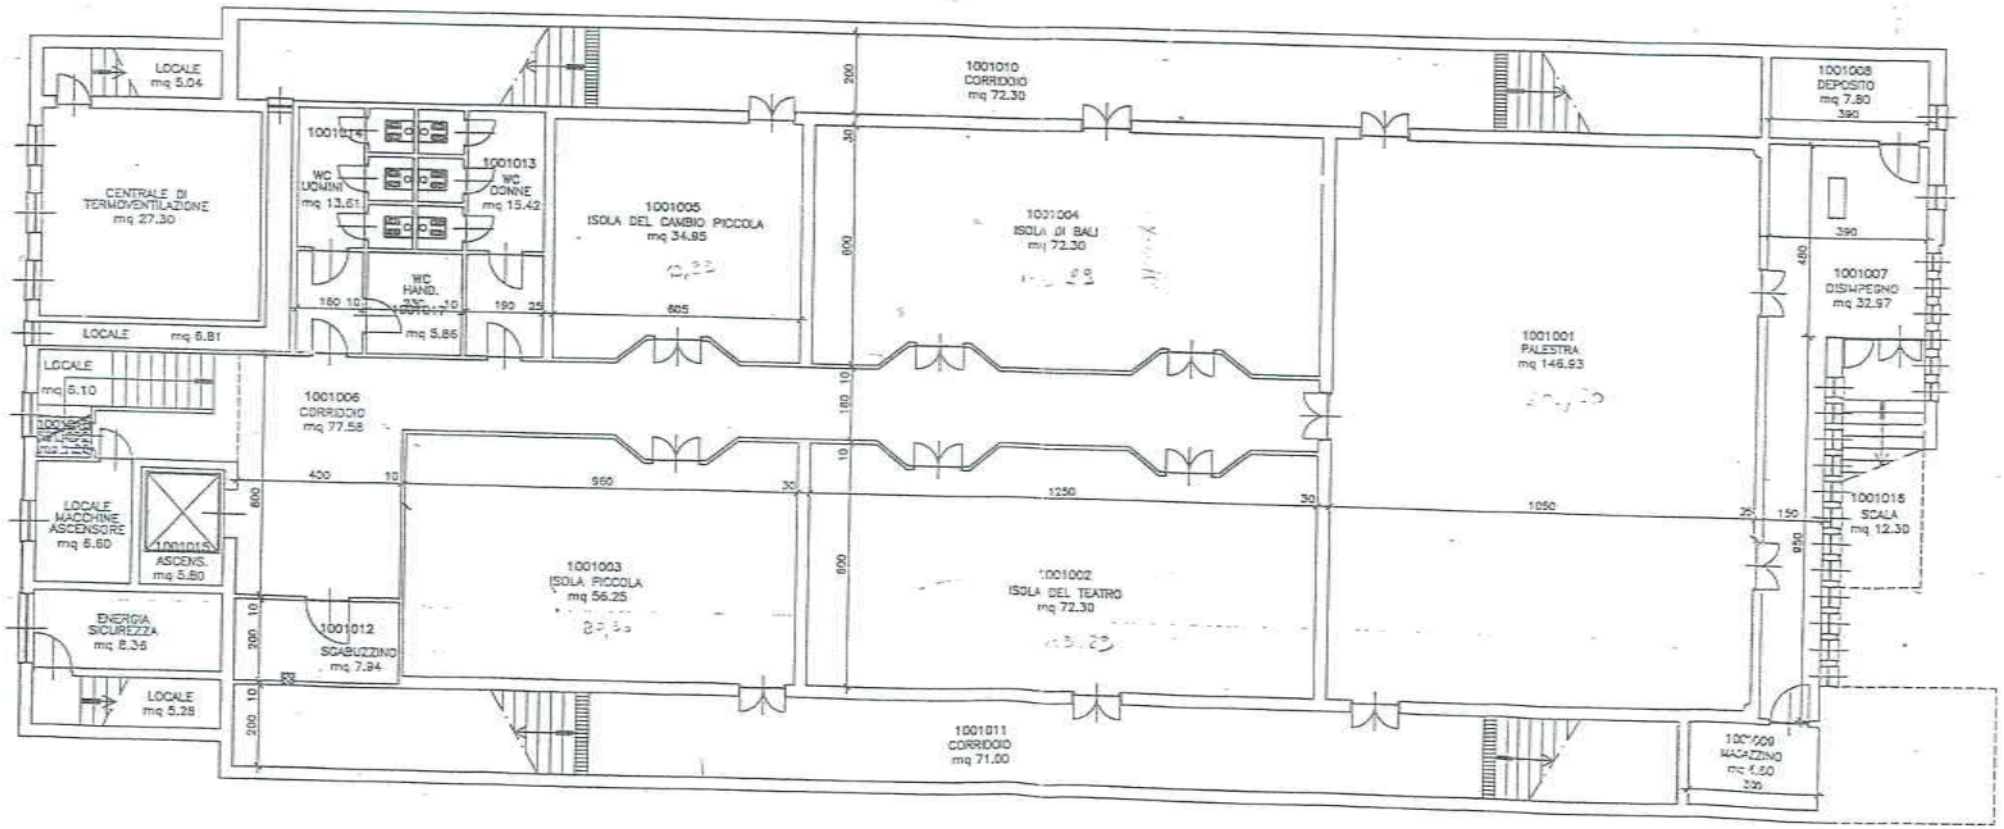

aggiornamento