


Centro Danza Teatro "Arcipelago"
V. Chevalley n.°5
CIRCOSCRIZIONE 2

PIANTA PIANO INTERRATO

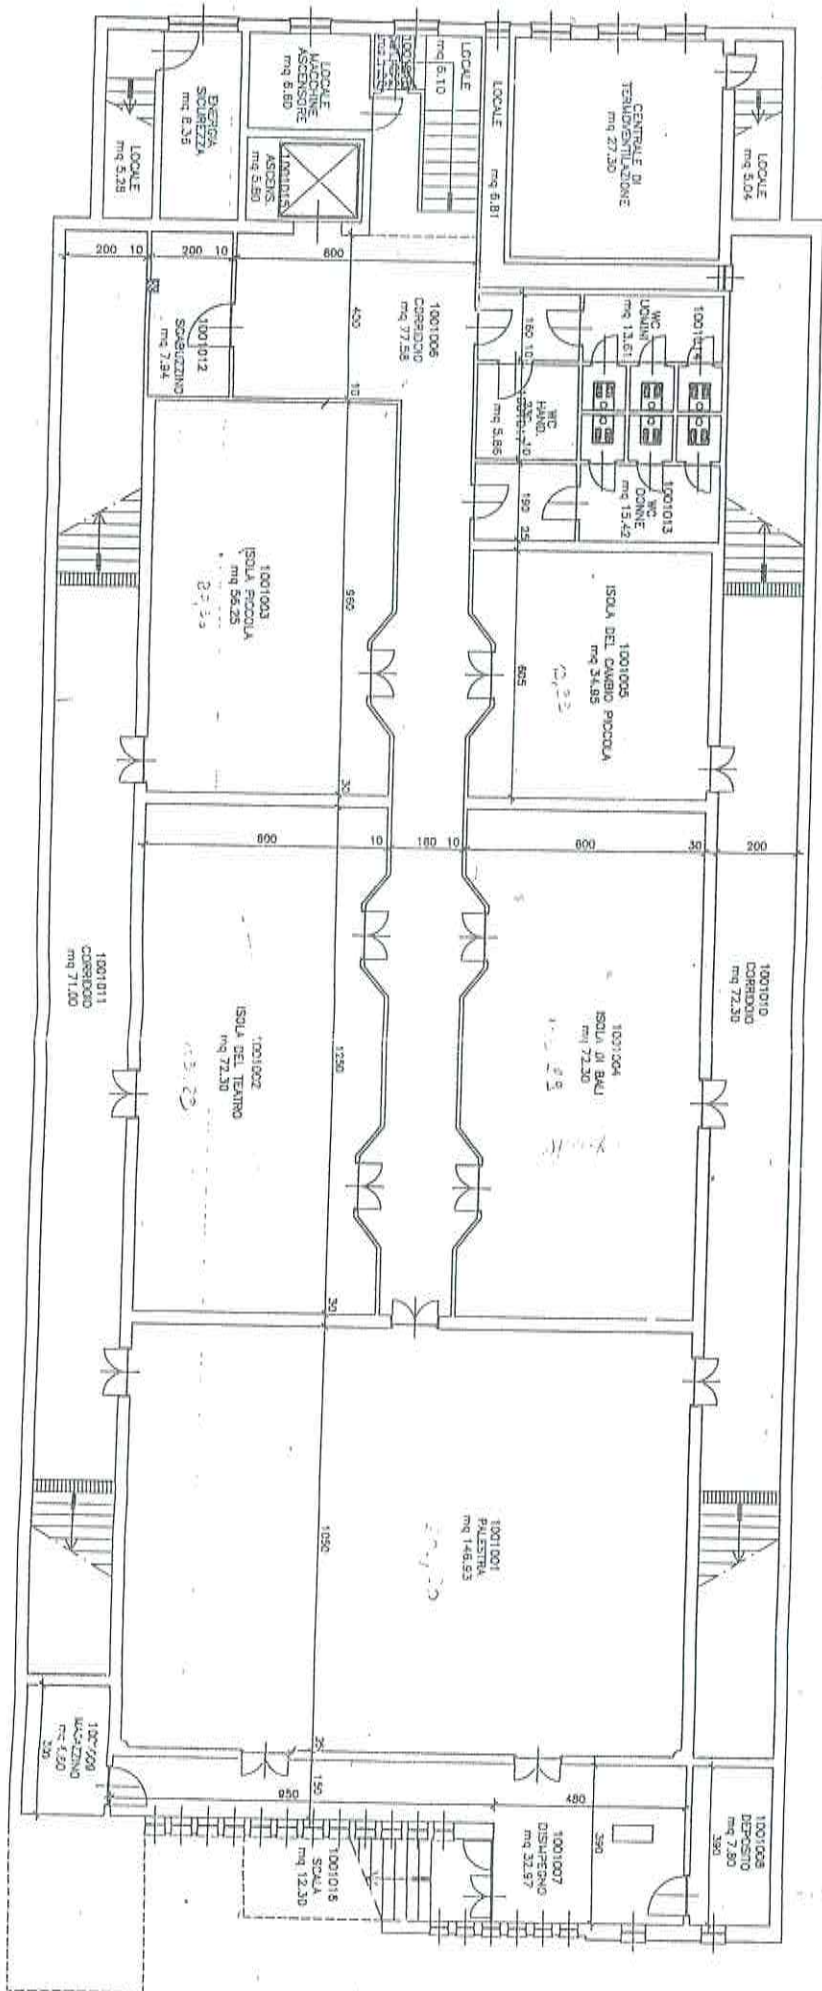

aggiornamenti