



**CITTÀ DI TORINO**  
Divisione Infrastrutture e Mobilità  
Unità Operativa Urbanizzazioni


**BICIPLAN 5 - connessione rete ciclabile  
assi ciclabili protetti: PIAZZA ROBILANT  
TO6.1.2.f**



**PROGETTO DEFINITIVO-ESECUTIVO**


Planimetria stato di fatto

<b>Tavola n° 2.1</b>	indice di revisione <i>Rev. 0</i>	data revisione <i>febbraio 2022</i>	scala grafica <i>1:200</i>
GRUPPO DI PROGETTAZIONE:			
Arch. Mariateresa MASSA	progettista e coordinatore	Geom. Atilio BUCCINO	collaboratore tecnico
Arch. Donato MAGGIULLI	progettista tecnico amministrativo	Geom. Annunziata CASERTA	collaboratore tecnico
Ing. Stefano CIANCHINI	progettista impianti semaforici	Geom. Renato CHIANALE	collaboratore tecnico-veicolo
Geom. Andrea MENNA	progettista viabilità	Liliana ALBERTANO	collaboratore amministrativo
Arch. Fabrizio VOLICINI	progettista viabilità	Paolo GUGLIEMI	collaboratore amministrativo
Codice Servizio: IF MO URB / Codice Lavoro: NU IM / Codice Elaborato: ELAB. GRAF.			
Ordine di servizio del 22/11/2021 prot. n. 20227 del Dirigente Ing. Giorgio MARENGO			
COORDINATORE SICUREZZA IN FASE DI PROGETTAZIONE <i>Ing. Riccardo MORELLO</i>		RESPONSABILE DELL'ELABORATO <i>Arch. Mariateresa MASSA</i>	
RESPONSABILE DEL PROCEDIMENTO - DIRIGENTE SERVIZIO TECNICO <i>Ing. Giorgio MARENGO</i>			
DIRETTORE <i>Ing. Roberto BERTASIO</i>			

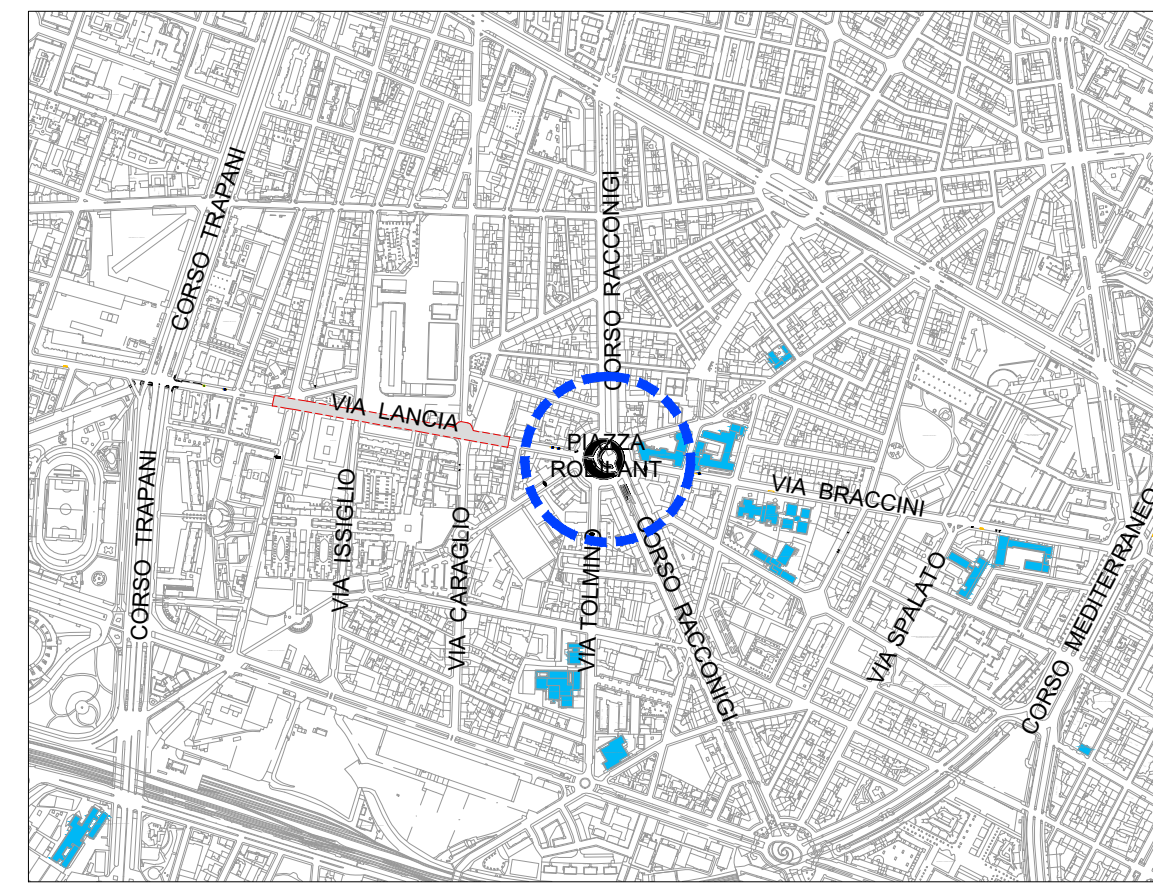

PLANIMETRIA DI INQUADRAMENTO

LEGENDA	
	POZZETTO
	CADITOIA
	CORDONE IN PIETRA sp. 30 cm
	GUIDA IN PIETRA sp. 12 cm
	CORDOLO IN CLS sp. 10 cm
	PAVIMENTAZIONE IN LISTELLI DI PIETRA
	PAVIMENTAZIONE IN ASFALTO/MALTA BITUMINOSA
	SCIVOLO
	PALO LUCE
	MANUFATTI
	PALETTI DISSUASORI

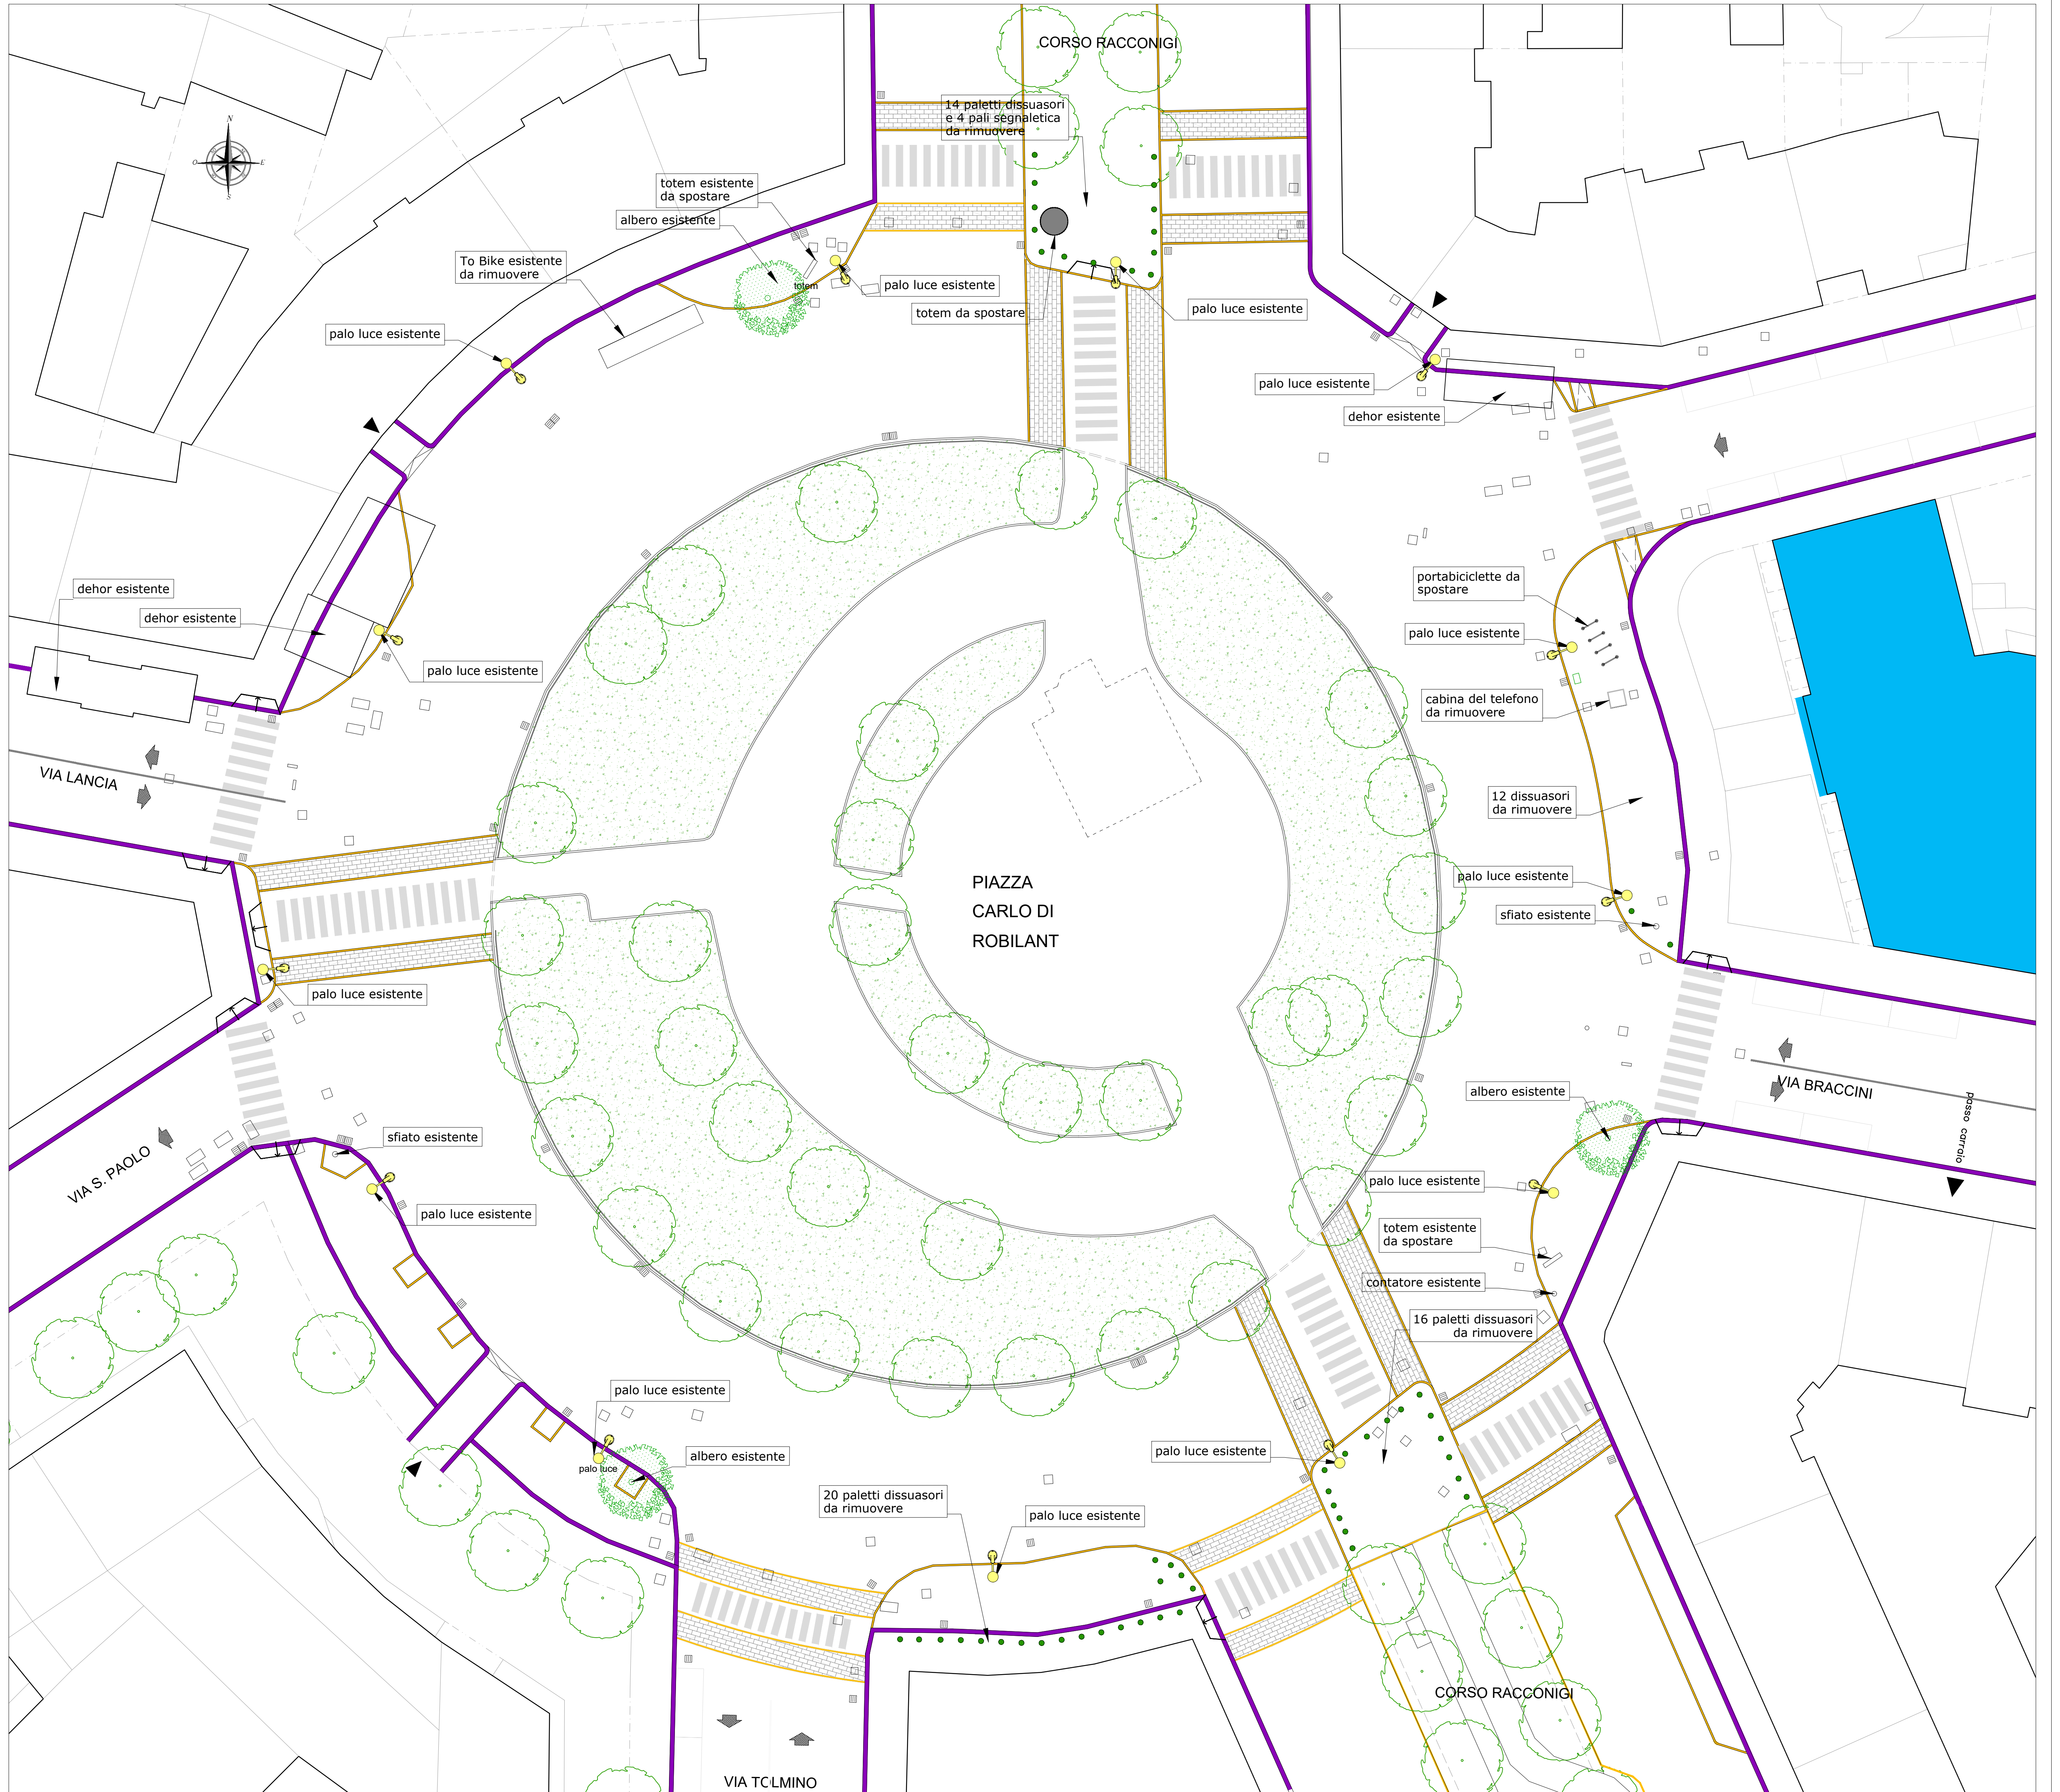

PLANIMETRIA STATO DI FATTO PIAZZA ROBILANT