


ALLOGGIO AI SERVIZIO
IMP. SPORTIVO "PALESTRA PADOVANI"
VIA VILLAR FOCCHIARDO, 18

ALL. M. 1/A

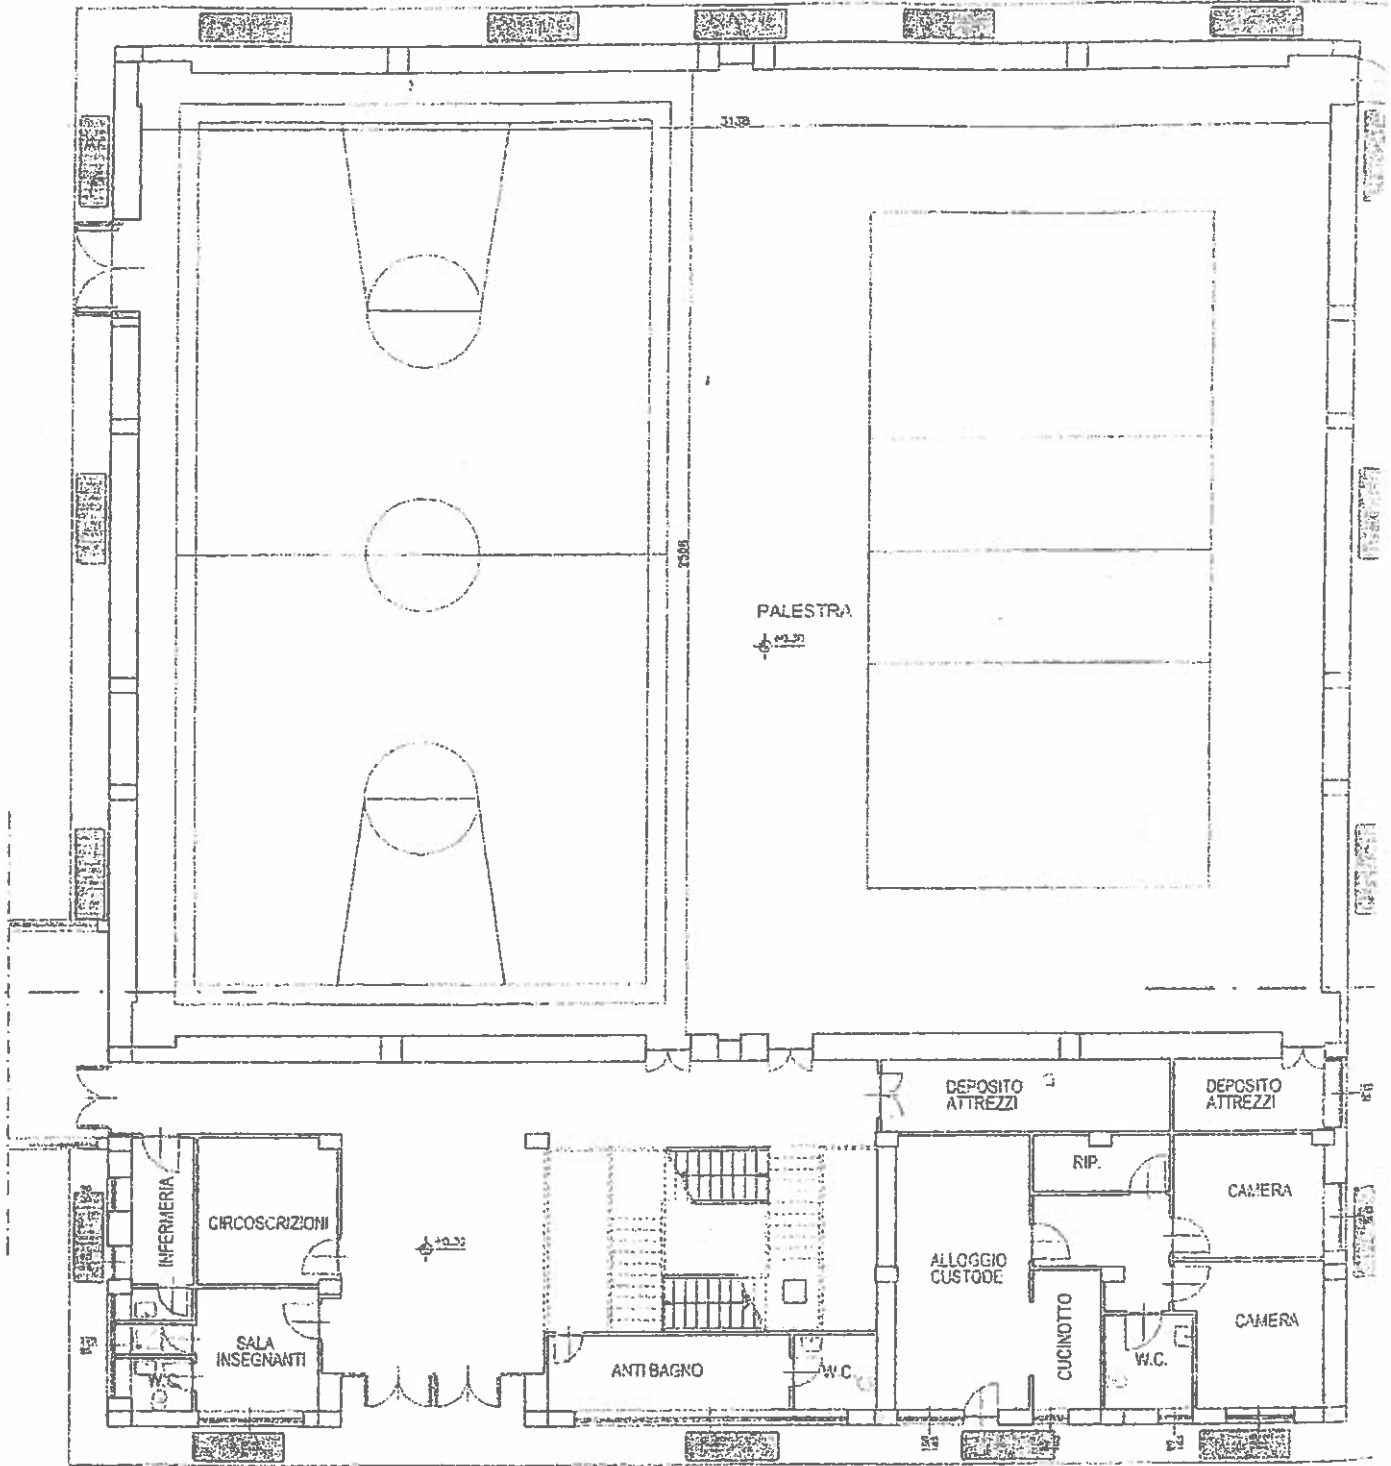

A

SUPERFICIE
ALLOGGIO = M.Q. 74

PLANIMETRIA PIANO TERRA - RILIEVO - SCALA 1:200

