


ALLOGGIO AI SERVIZIO
IMP. SPORTIVO "PALESTRA PAAOVANI"
VIA VILLAR FOCCHIARDO, 18

ALL. M. 1

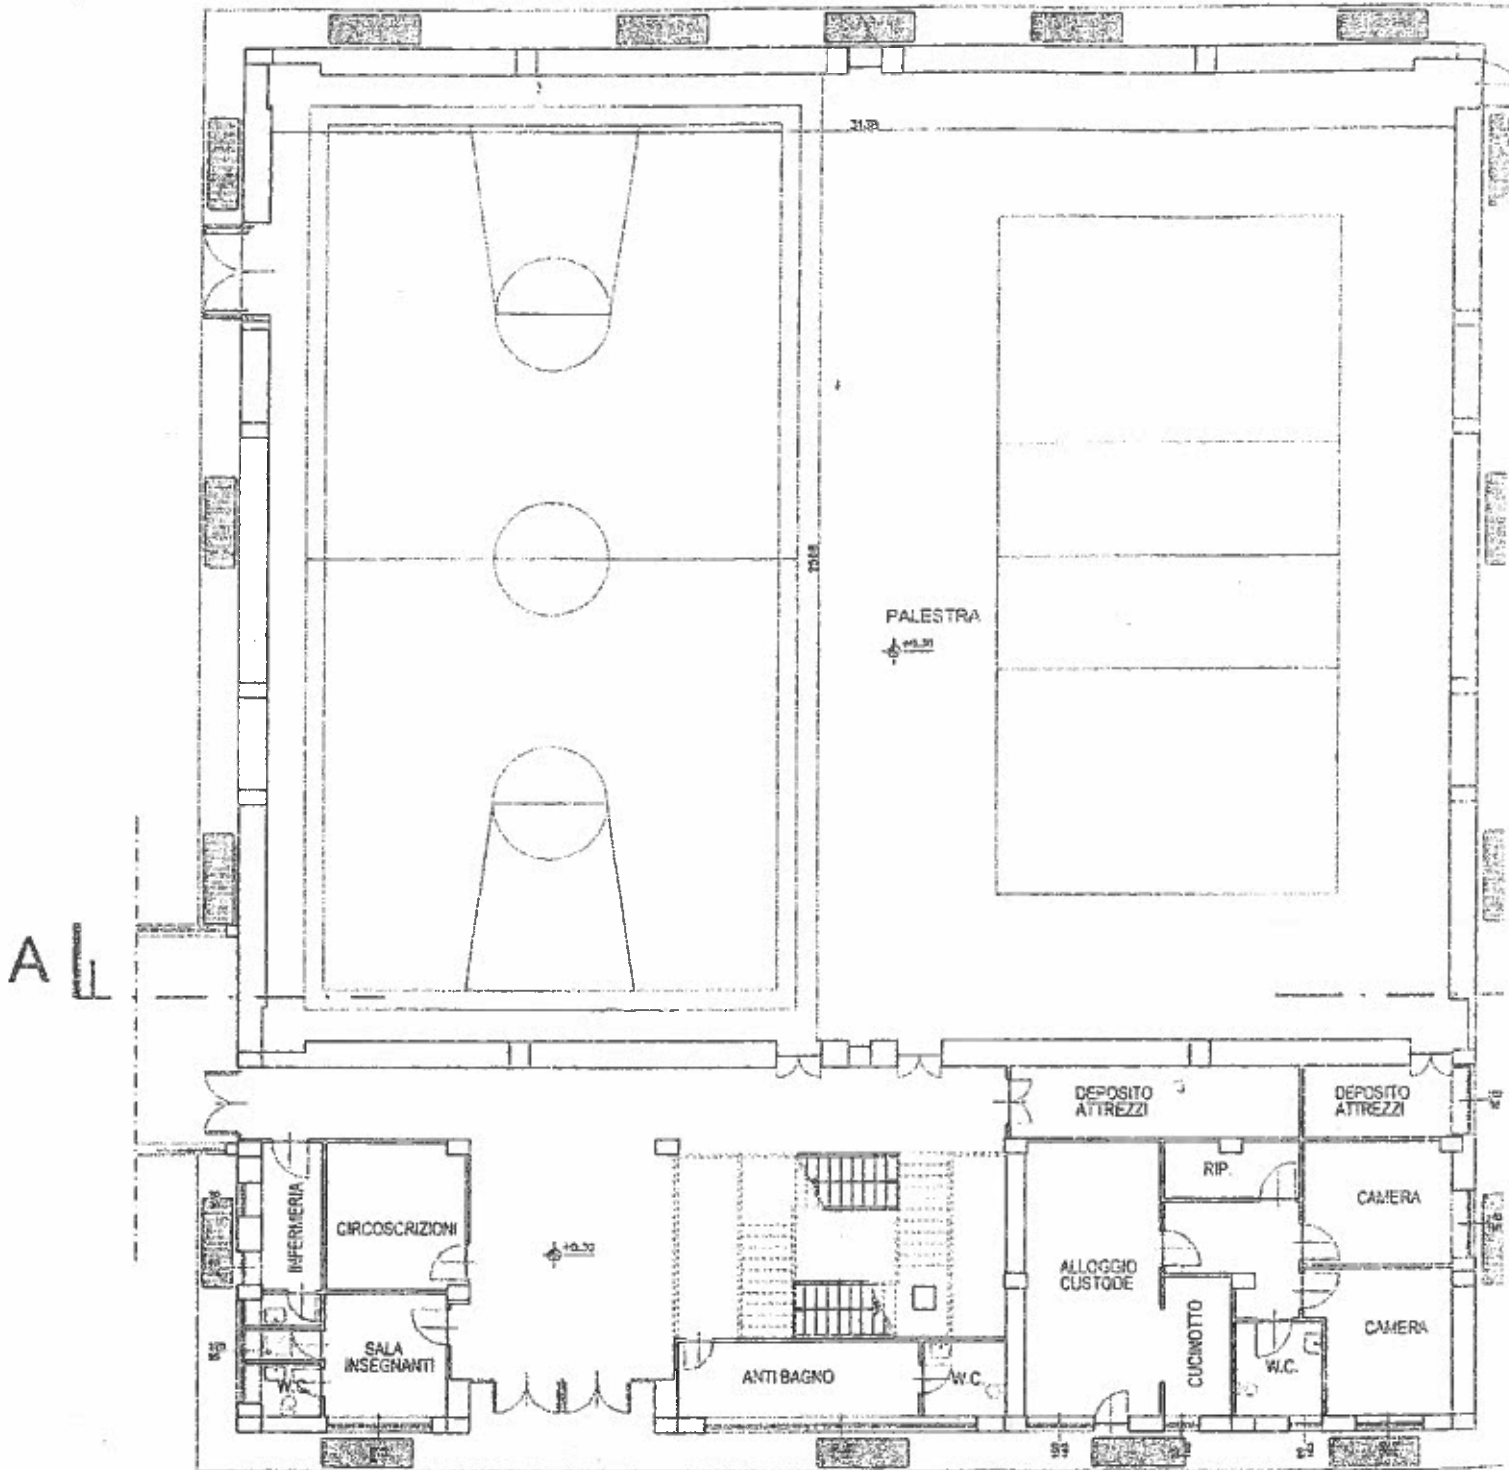

SUPERFICIE
ALLOGGIO = MR. 74

PLANIMETRIA PIANO TERRA - RILIEVO - SCALA 1:200

